




Legende

Planung

- 20.00 m 7.0‰ DN 200 PP RW-Kanal, mit Haltungsbezeichnung
- 20.00 m 7.0‰ DN 200 PP SW-Kanal, mit Haltungsbezeichnung
- SW-Hausanschluss
- RW-Hausanschluss
- ① Grundstücksnummer
- Gewässer / Graben
- Grundstückszufahrt
- Straßenablauf, 300/500, Klasse D mit Stationierung
- Versorgertrasse
- Zaun
- Lärmschutzwall

Bestand

- Baum/Baum entfernen
- Höhenpunkt, gemäß Bestandsvermessung

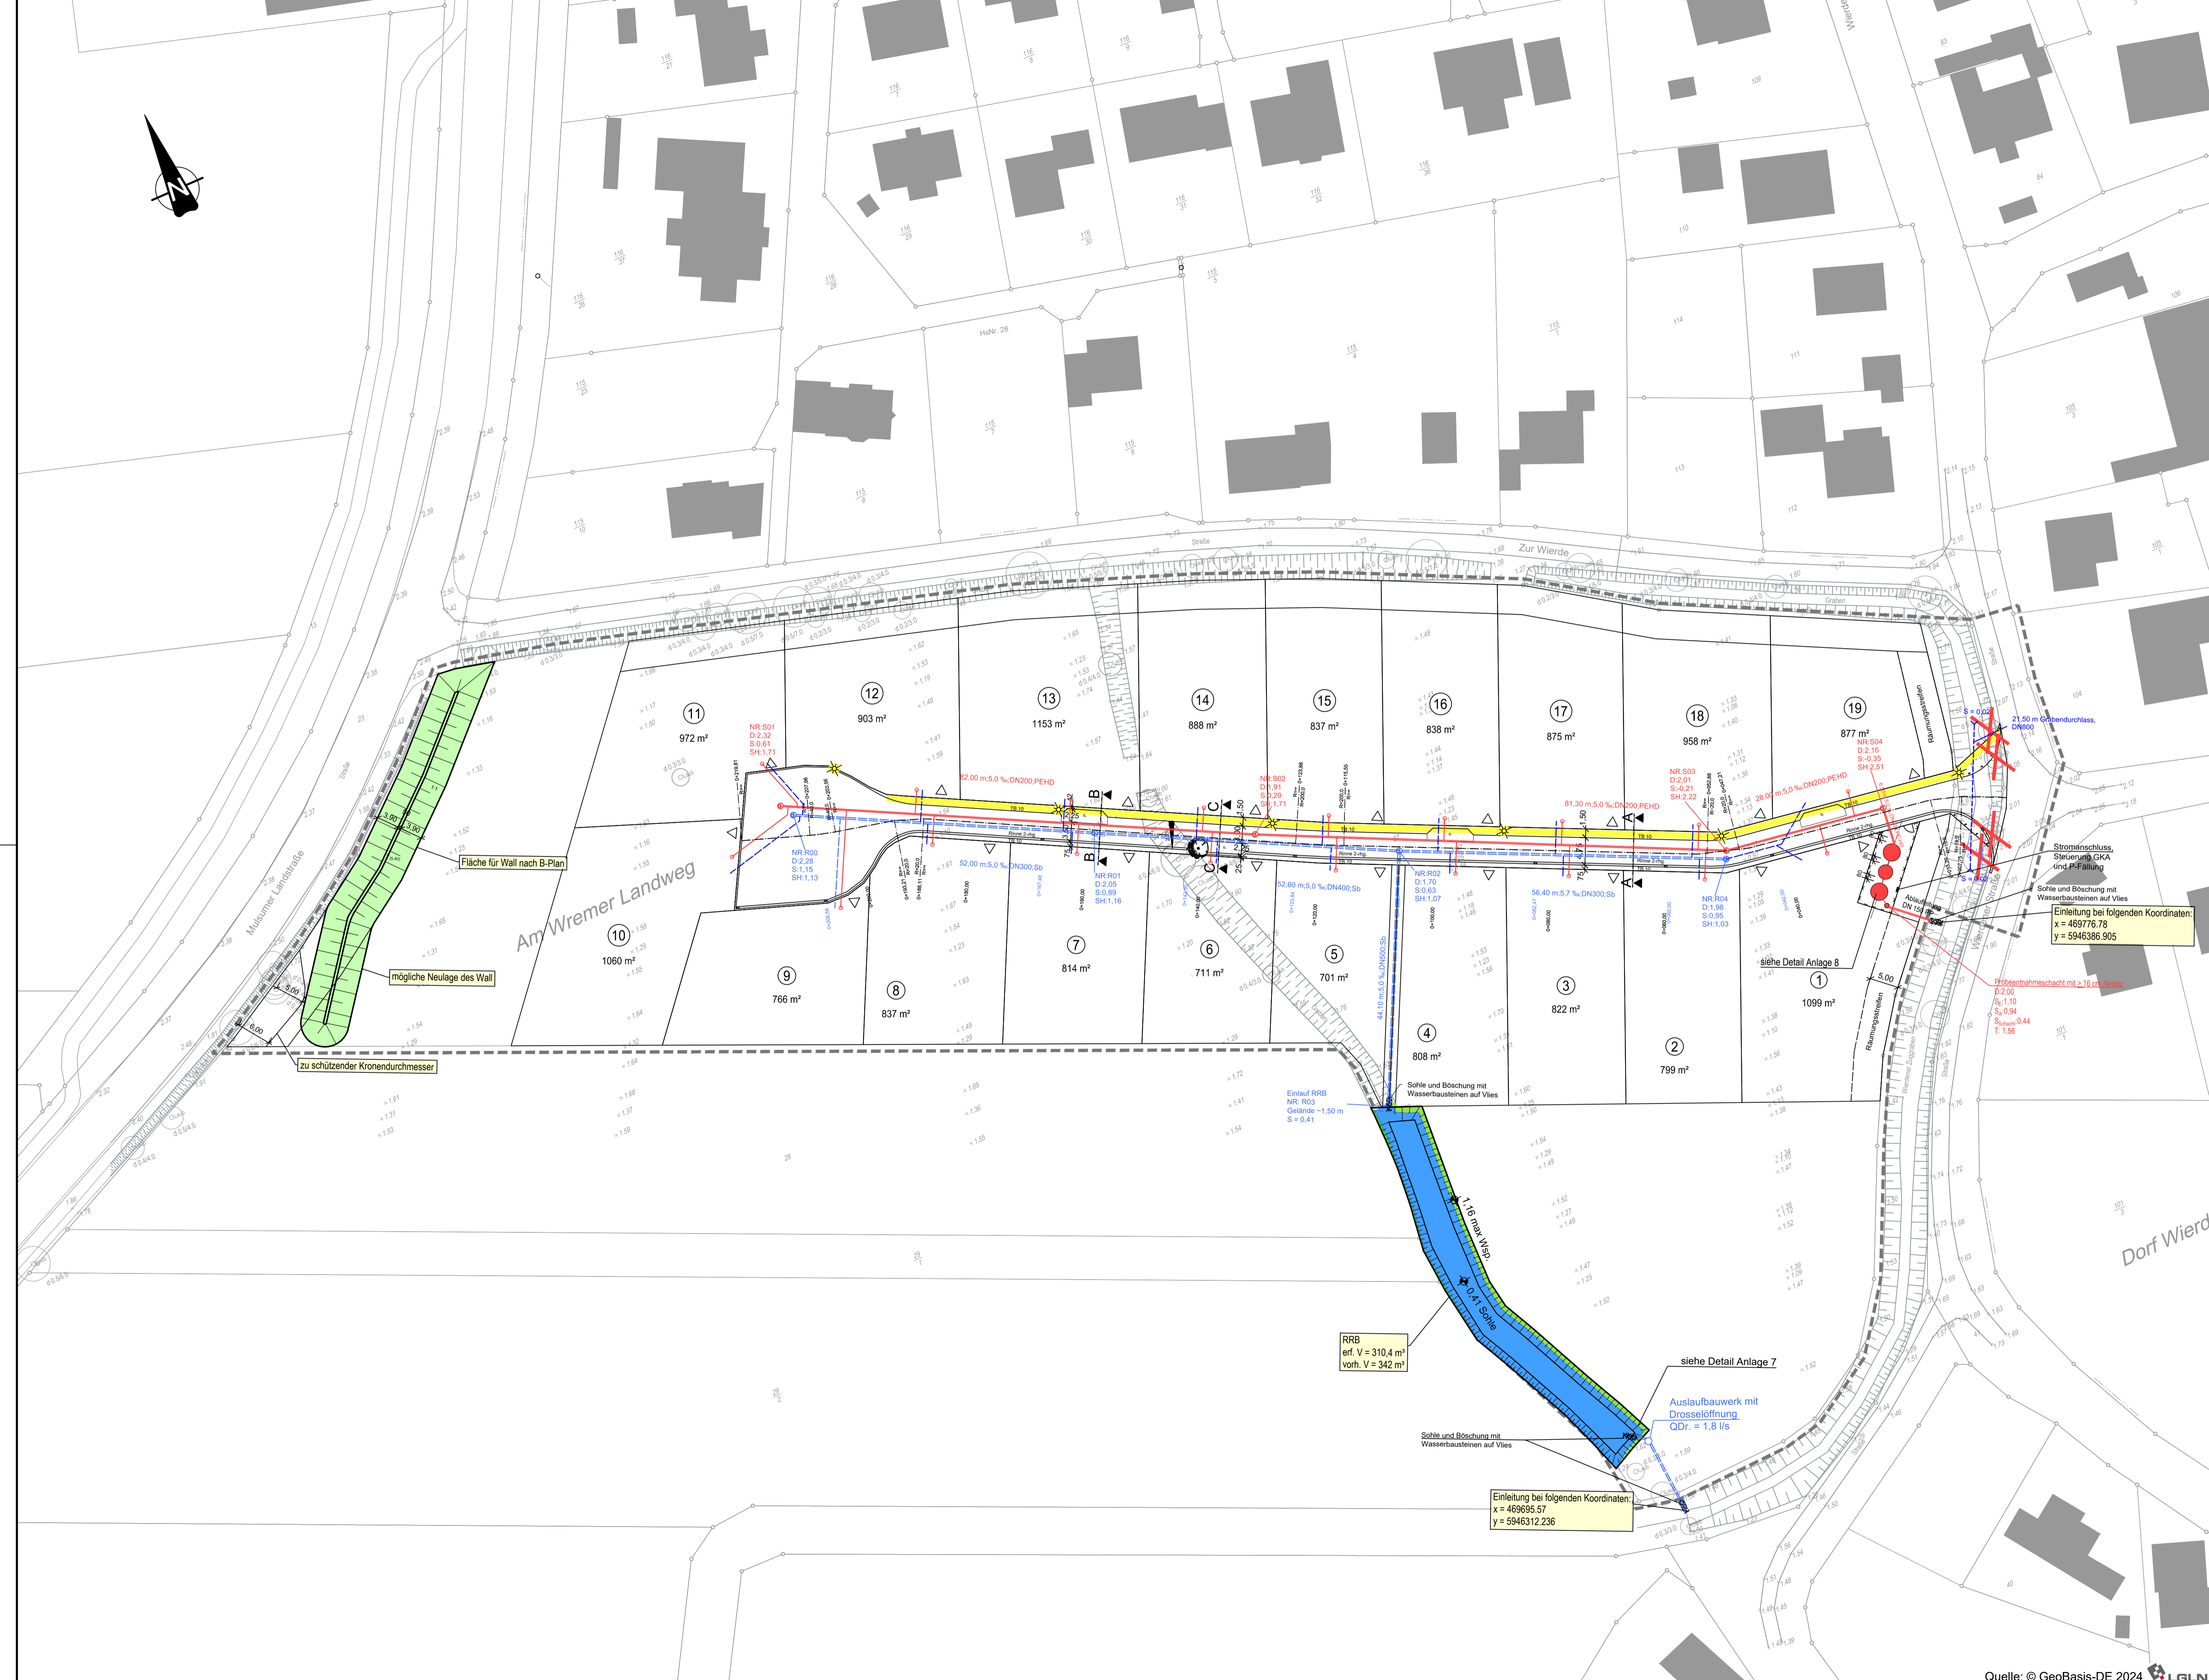

Anmerkung:
Alle Höhen sind Endausbauhöhen. Die Baustraße liegt 4 cm tiefer.

Plangrundlagen:			Quelle	Format
Datum	Inhalt		SWECO	PDF
11.06.2021	Plangrundlagen		Mittelstadt & Schröder	DWG
13.10.2020	Vermessung			

B	22.04.2026	Quelle LGLN eingefügt	ke	CG
A	27.03.2026	Anmerkung Legende eingefügt	ke	CG

Index	Datum	Änderung	gez.	gepr.

Änderungsvermerk:

Auftraggeber: **Bauen im Cuxland GmbH**
Erschließung B-Plan Nr. 6 "Am Wremer Landweg", Mulsum, 27639 Wurster Nordseeküste
Verkehrsanlagen und Ingenieurbauwerke

Leistungsumfang: **- Ausführungsplanung -**

Planinhalt: **Lageplan Entwässerung**

Maßstab: **1:500**

Koordinatensystem: ETRS89 UTM-S2N
Höhenbezugsystem: DHHN2016
Plangröße: 0,970 x 0,594 = 0,576 m²
Projekt-Nr.: **6138-A**
Gezeichnet: 01/26 ke
Geprüft: 01/26 CG
Anlage: **5**
Blatt-Nr.: **B**

Planverfasser: **IDN** IDN Ingenieur-Dienst-Nord GmbH
Marie-Curie-Str. 13 · 28876 Oyten
Planungsbüro für Wasserwirtschaft, Infrastruktur, Straßen-, Landschaftsplanung, Ingenieurbau
Telefon 04207 6680-0 · Telefax 04207 6680-77 · info@idn-consult.de · www.idn-consult.de
Oyten, den **28. Januar 2026** gez. **J. Anselm**