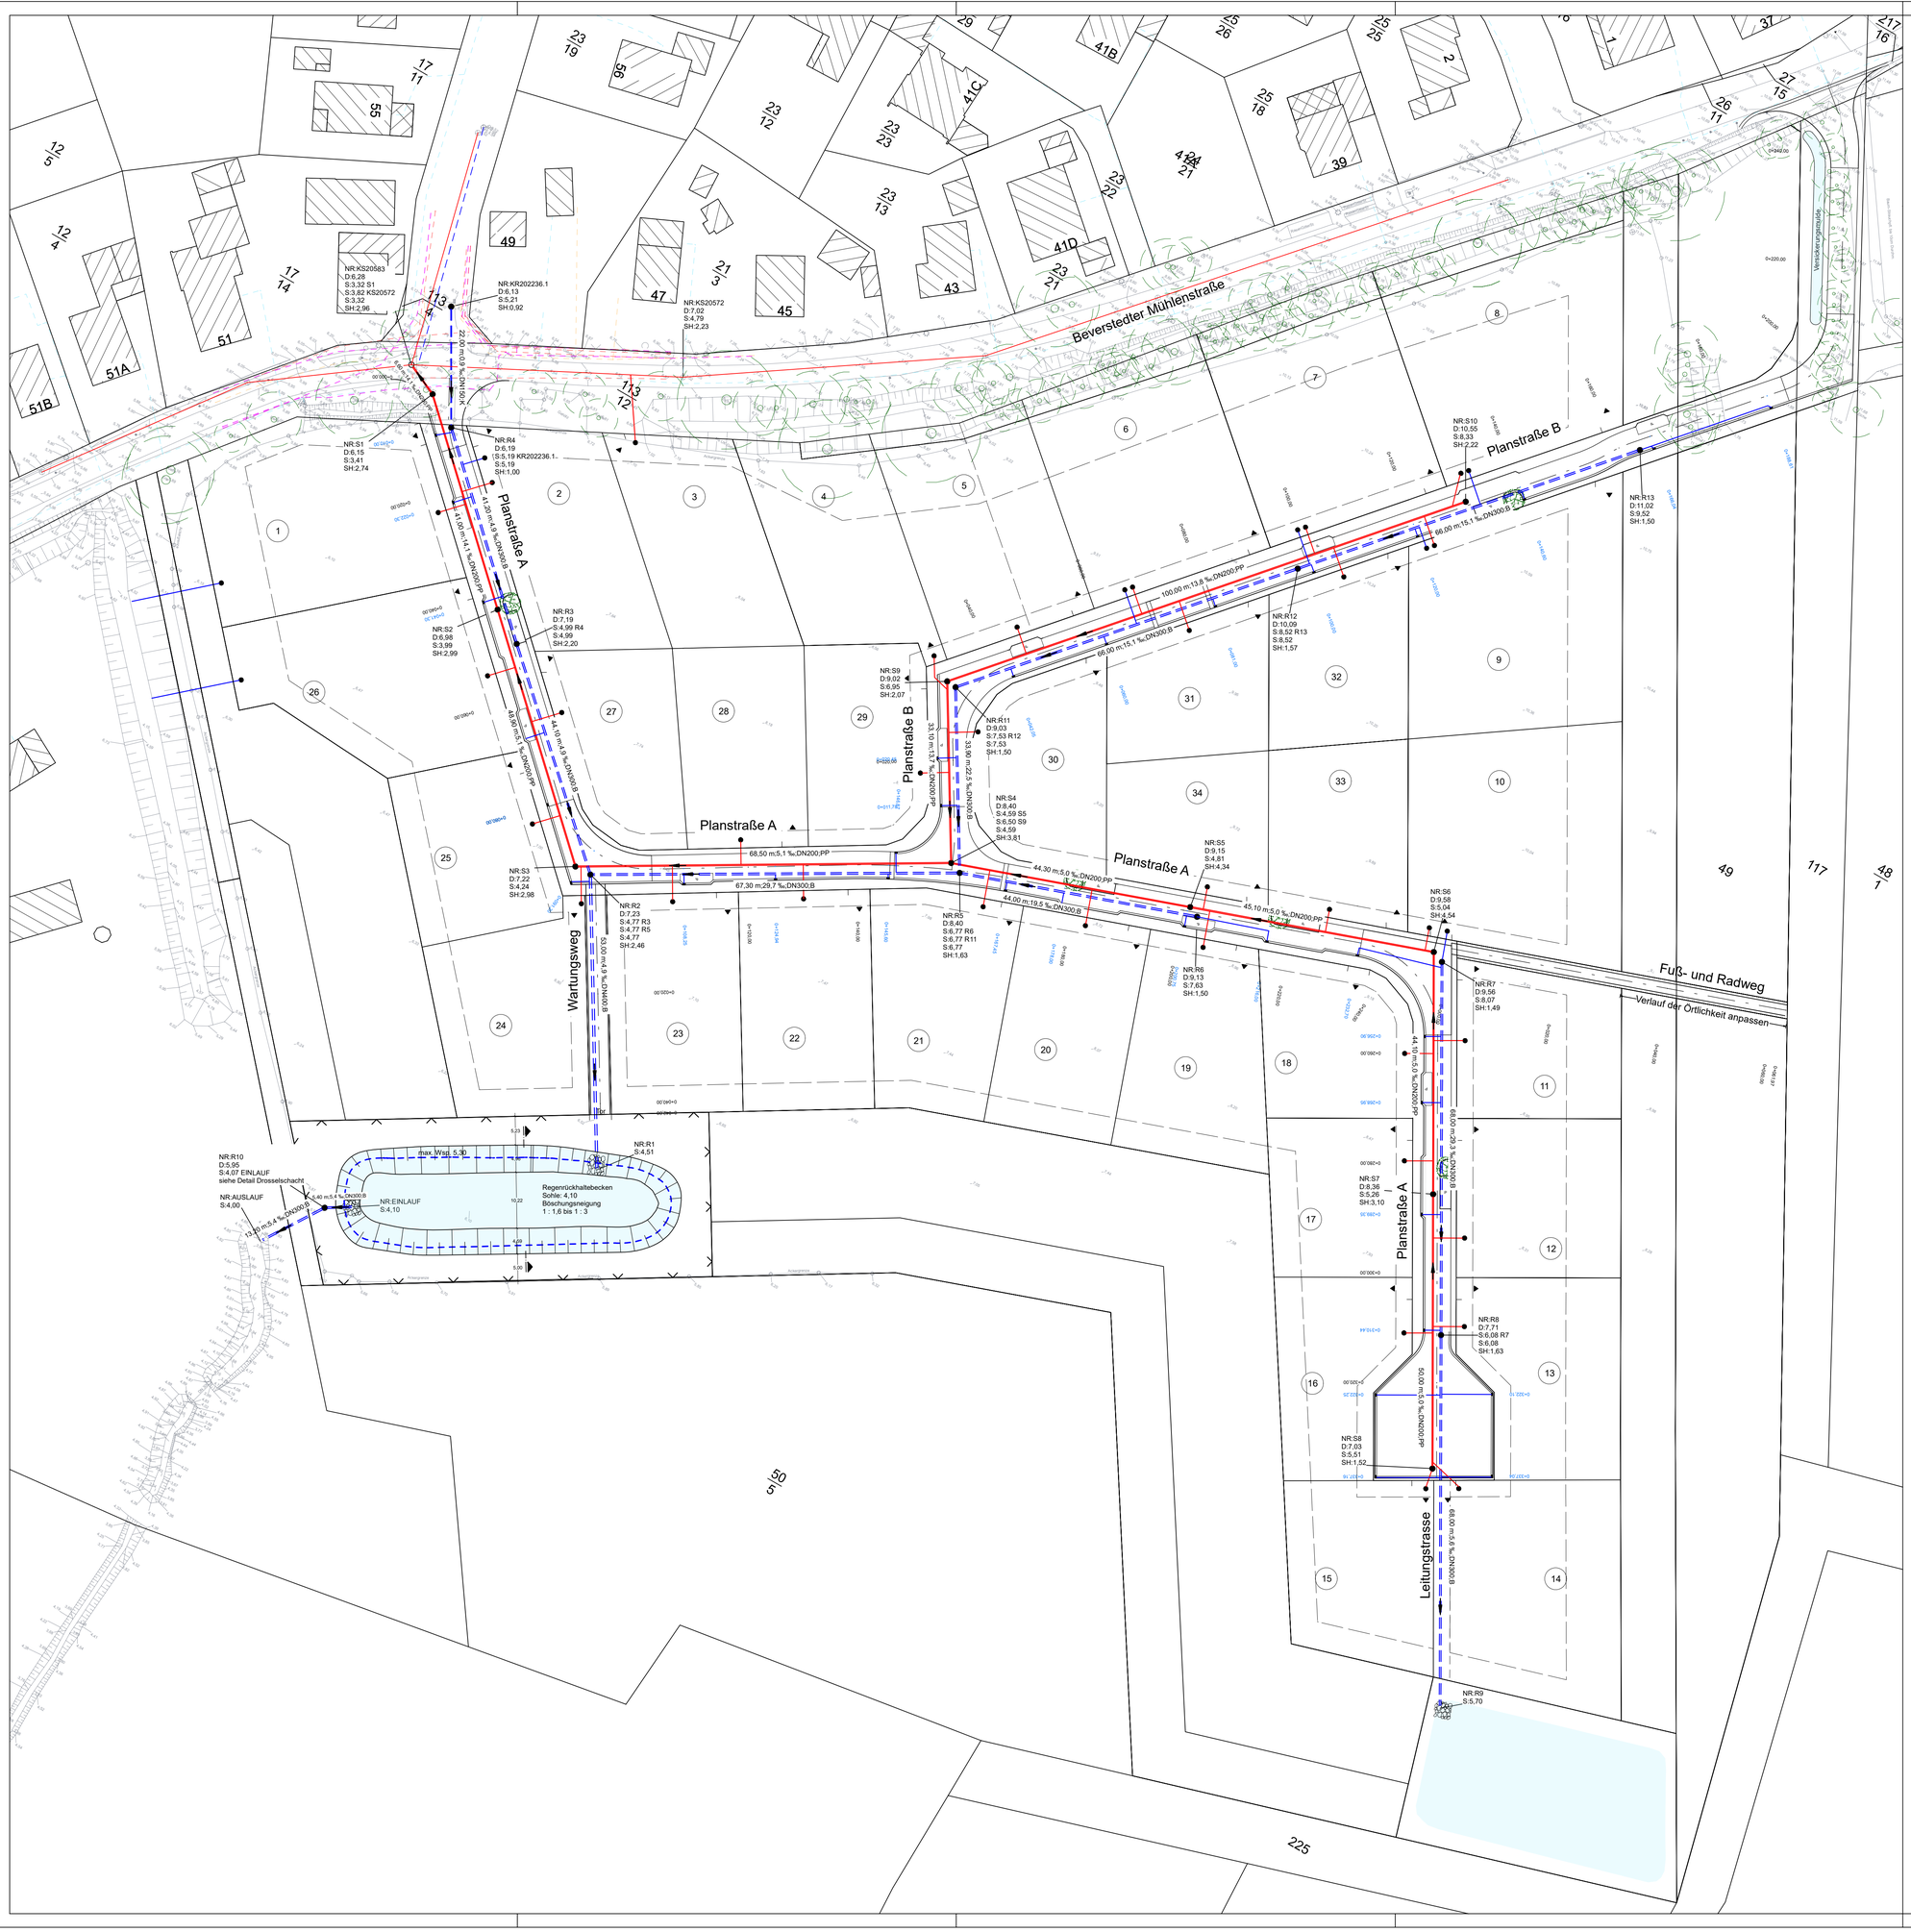

Legende

23,00 m	Haltungslänge
5,1 ‰	Sohlengefälle
DN200	Profilhöhe
PE	Material
NR:080431003	Schachtnummer
D:16,16	Schachtdeckelhöhe, Endausbau
S:14,00	Schachtsohlenhöhe
S:13,42 080431010	Sohlenhöhe Einlauf
	gepl. Schmutzwasserkanäle
	gepl. Regenwasserkanäle
●	geplanter Schacht

Hinweis:
Bei den angegebenen Deckelhöhen handelt es sich um die Höhen des Endausbaus!

	Datum	gez.	gepr.	Änderung
f				
e				
d				
c				
b				
a				

Auftraggeber

Bauen im Cuxland GmbH

Projekt

Erschließung B-Plan Nr. 46 "Beverstedtermühlen" in Beverstedt

Zeichnungsinhalt

Lageplan
Entwässerungsanlagen
Ausführungsplanung

	Datum	Name		Kennzeichnung	Maßstab: 1:500
PL	28.03.2022	Gerken	Projekt-Nr.	0710-20-010	
gez.	28.03.2022	Grabski	Datei-Name	AP_E_500_02.PLT	Anlage: 4.5
gepr.			Ploteinstellung	PRJ_1050.STF	Blätter: 1
Blattgröße:	90,0 cm x 70,2 cm				Blatt-Nr.: 1

SWECO
Sweco GmbH
Im Gewerbepark 15
27619 Schiffdorf
Telefon: +49 4706 4117-0
Telefax: +49 4706 4117-19

0710-20-010, AP_E_500_02.PLT, AP_E_500_02, 28.03.22, DE

CARD/1