


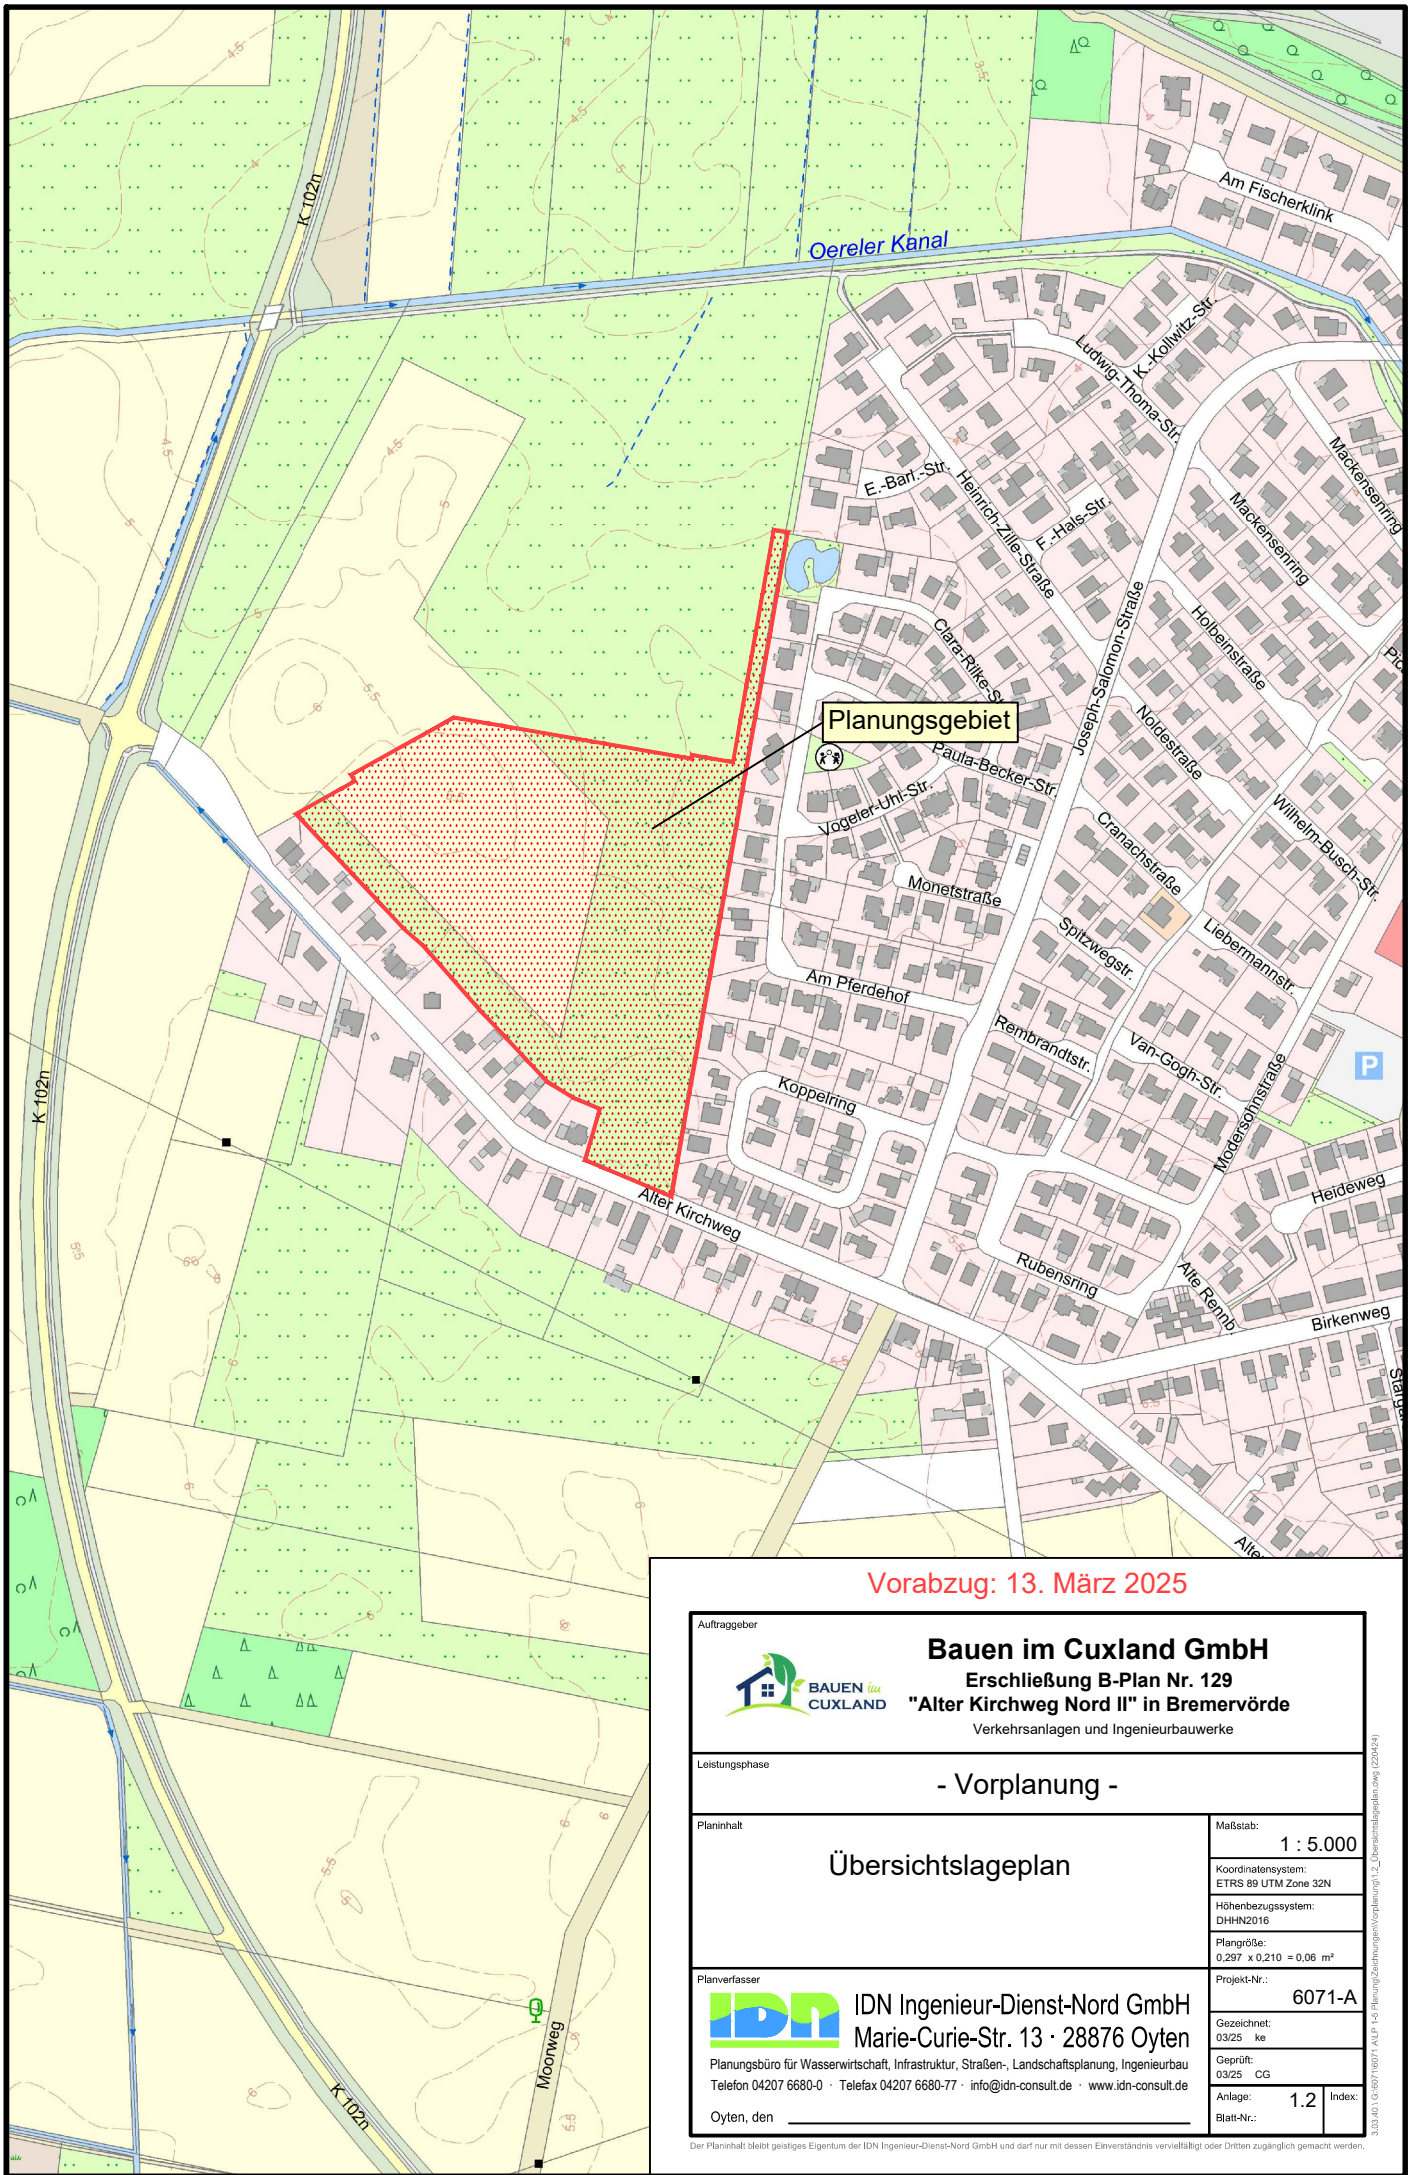

Vorabzug: 13. März 2025

Auftraggeber	
 Bauen im Cuxland GmbH Erschließung B-Plan Nr. 129 "Alter Kirchweg Nord II" in Bremervörde Verkehrsanlagen und Ingenieurbauwerke	
Leistungsphase	
- Vorplanung -	
Planinhalt	
Übersichtslageplan	
Maßstab:	
1 : 5.000	
Koordinatensystem:	
ETRS 89 UTM Zone 32N	
Höhenbezugssystem:	
DHHN2016	
Plangröße:	
0,297 x 0,210 = 0,06 m²	
Planverfasser	
 IDN Ingenieur-Dienst-Nord GmbH Marie-Curie-Str. 13 · 28876 Oyten Planungsbüro für Wasserwirtschaft, Infrastruktur, Straßen-, Landschaftsplanung, Ingenieurbau Telefon 04207 6680-0 · Telefax 04207 6680-77 · info@idn-consult.de · www.idn-consult.de	
Projekt-Nr.:	
6071-A	
Gezeichnet:	
03/25 ke	
Geprüft:	
03/25 CG	
Anlage:	
1.2	
Index:	
Blatt-Nr.:	
Oyten, den	

Der Planinhalt bleibt geistiges Eigentum der IDN Ingenieur-Dienst-Nord GmbH und darf nur mit dessen Einverständnis vervielfältigt oder Dritten zugänglich gemacht werden.