


# Detail Wendehammer Planstraße E

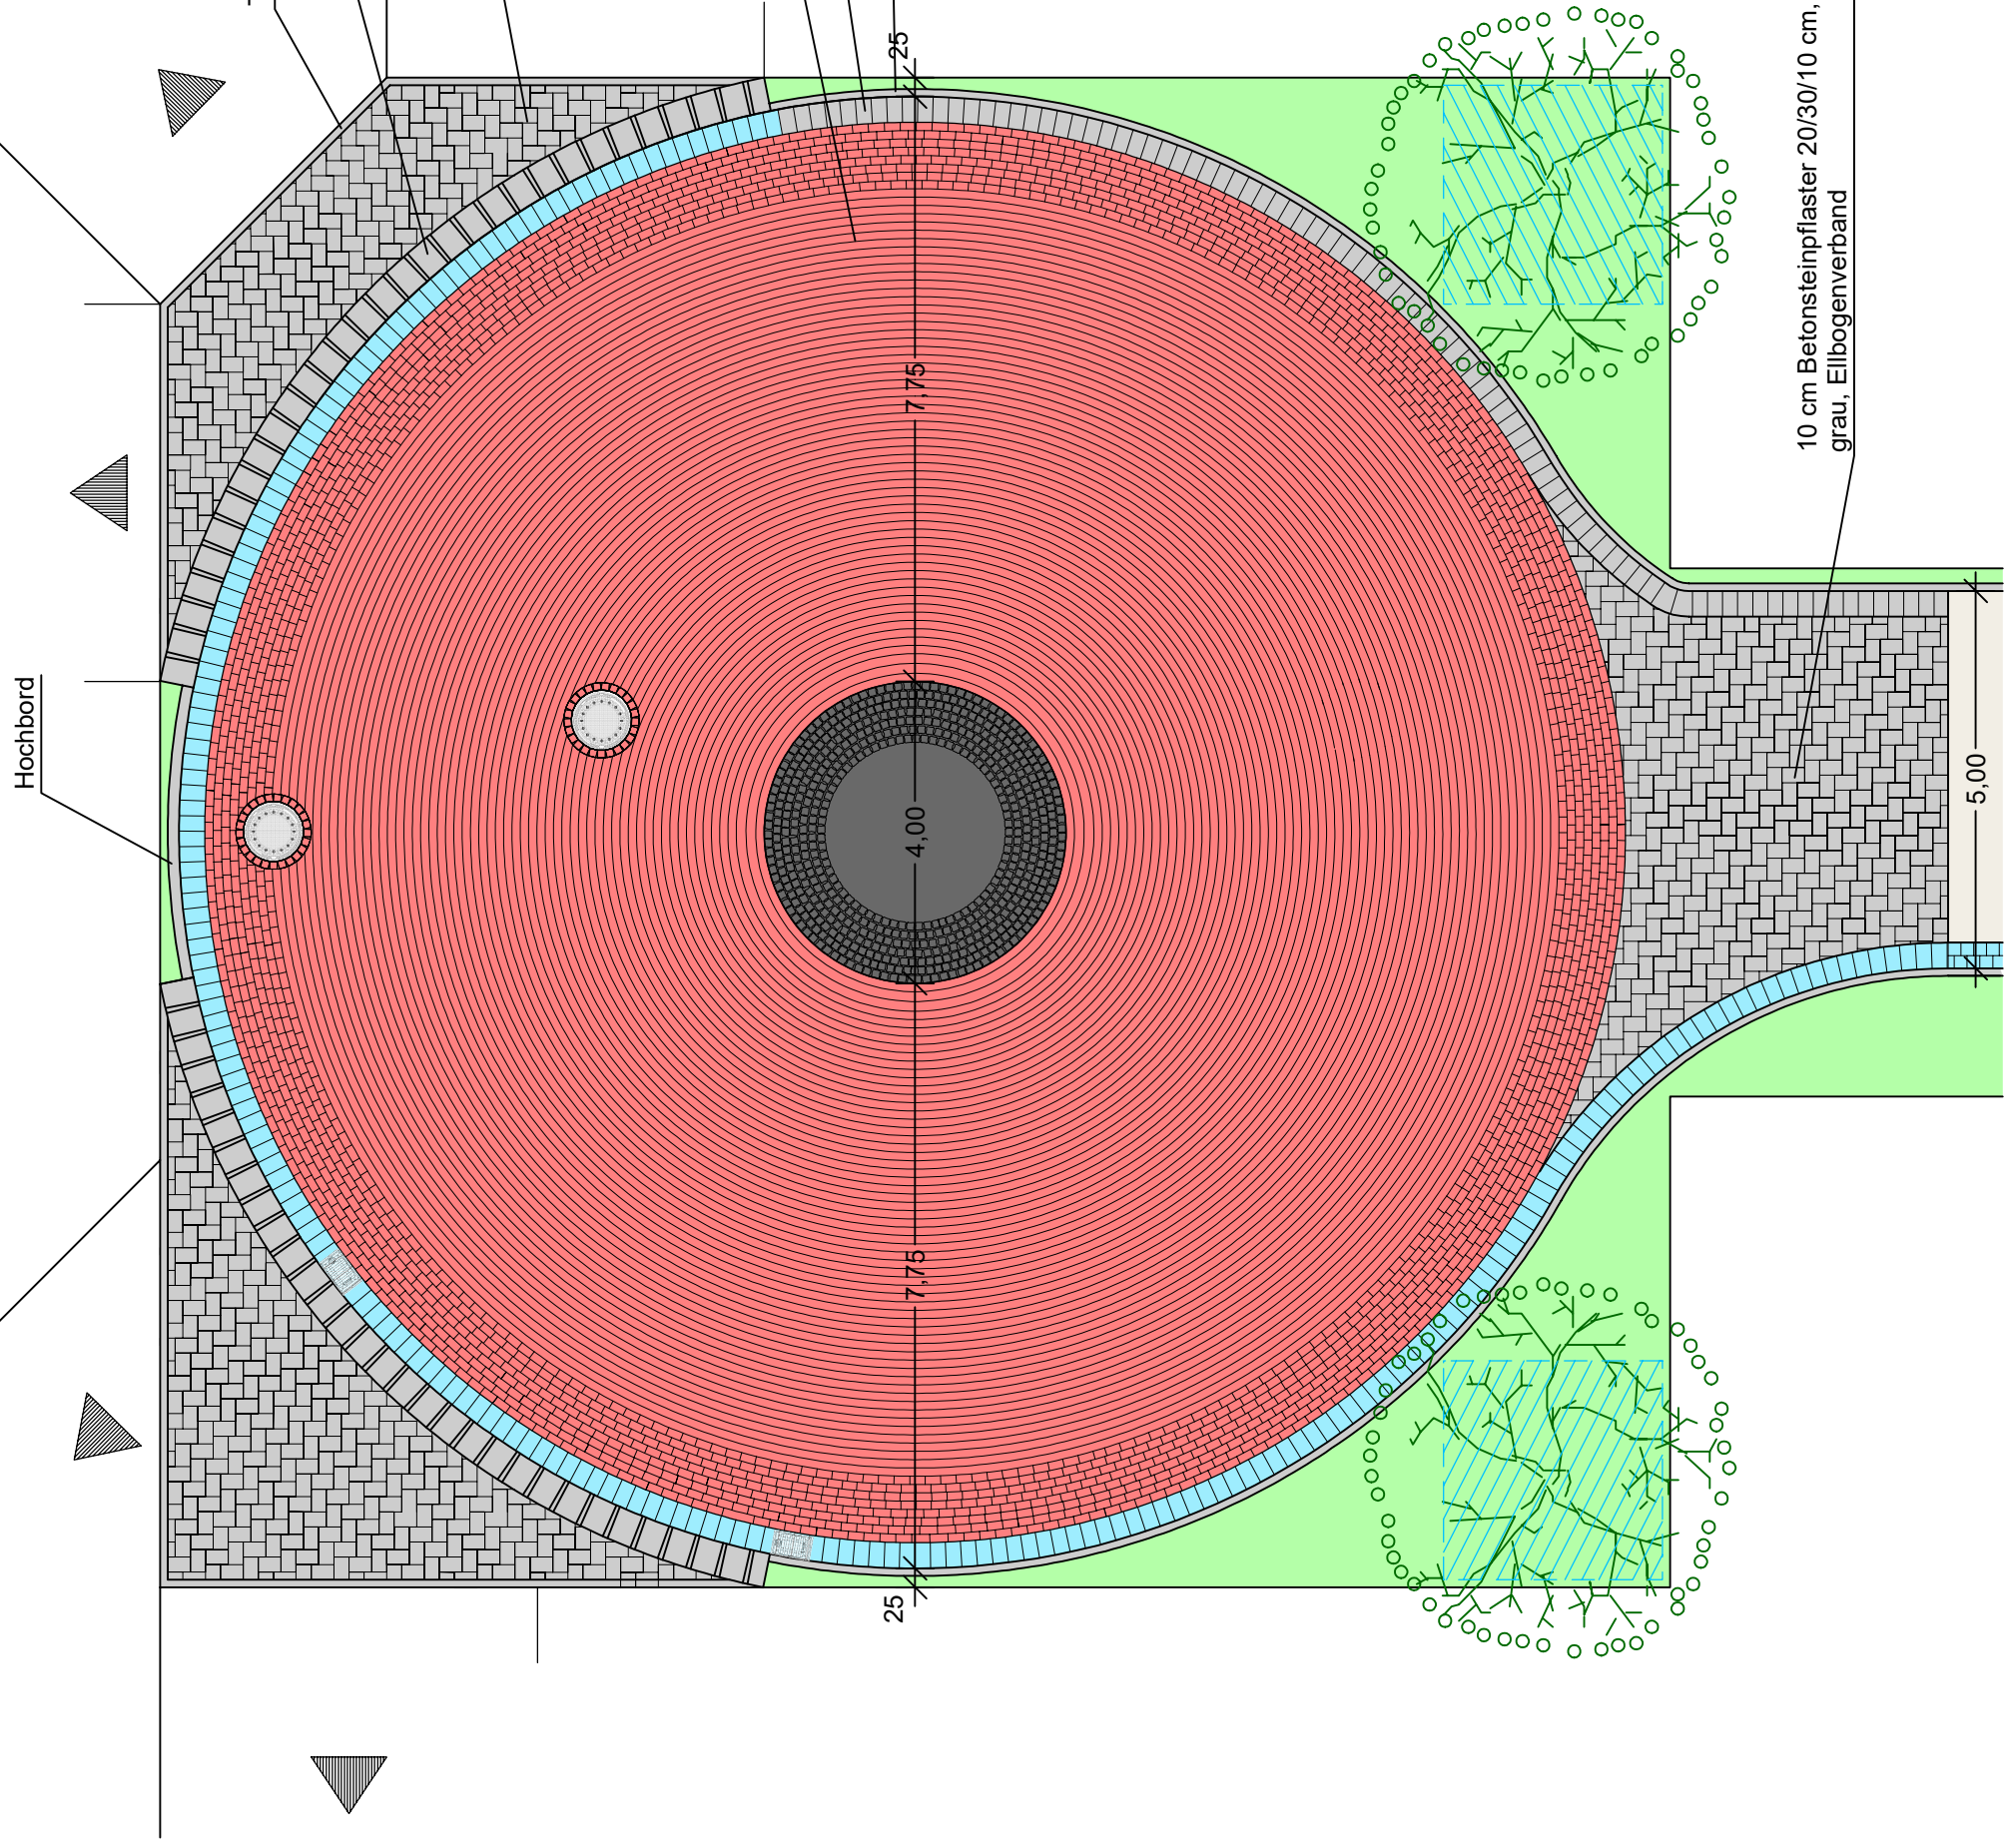

Einfahrtsschwelle mit Keilfugen aus Kleinpflaster


10 cm Betonsteinpflaster 20/30/10 cm, grau, Ellbogenverband

10 cm Betonsteinpflaster 21/10,5/10 cm, rot

Pflasterstreifen 20/30/10 cm

Tiefbord 10x25 cm

10 cm Betonsteinpflaster 20/30/10 cm, grau, Ellbogenverband

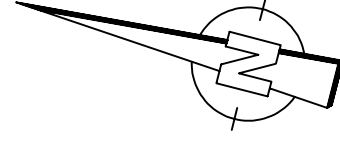

f					
e					
d					
c					
b					
a					
Datum	gez.	gepr.	Änderung		

Auftraggeber

Bauen im Cuxland GmbH

Projekt  
Erschließung Bebauungsplan Nr. 48  
"Östlich der Wassergarde II" in Hagen

Zeichnungsinhalt  
Detail  
Wendehammer E  
Ausführungsplanung

Datum	Name	Kennzeichnung	Maßstab:
29.11.2021	Geiken	0710-20-012	1 : 100
gez.	29.11.2021	Grabski	AP_Wendehammer.PLT
gepr.			PRJ_1050.STF
Blattgröße: 42,0 cm x 29,7 cm		Blätter: 3	
		Blatt-Nr.: 1	

Sweco GmbH  
Im Gewerbepark 15  
27619 Schiffdorf  
Telefon +49 4706 4117-0  
Telefax +49 4706 4117-9

