

# Detail Wendehammer Planstraße F

10 cm Betonsteinpflaster 20/30/10 cm, grau, Ellbogenverband



Einfahrtsschwelle mit Keifugen aus Kleinpflaster

Tiefbord 10x25 cm

Pflasterstreifen 20/30/10 cm

10 cm Betonsteinpflaster 21/10,5/10 cm, rot

10 cm Betonsteinpflaster 20/30/10 cm, grau, Ellbogenverband

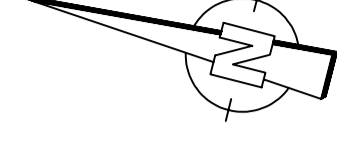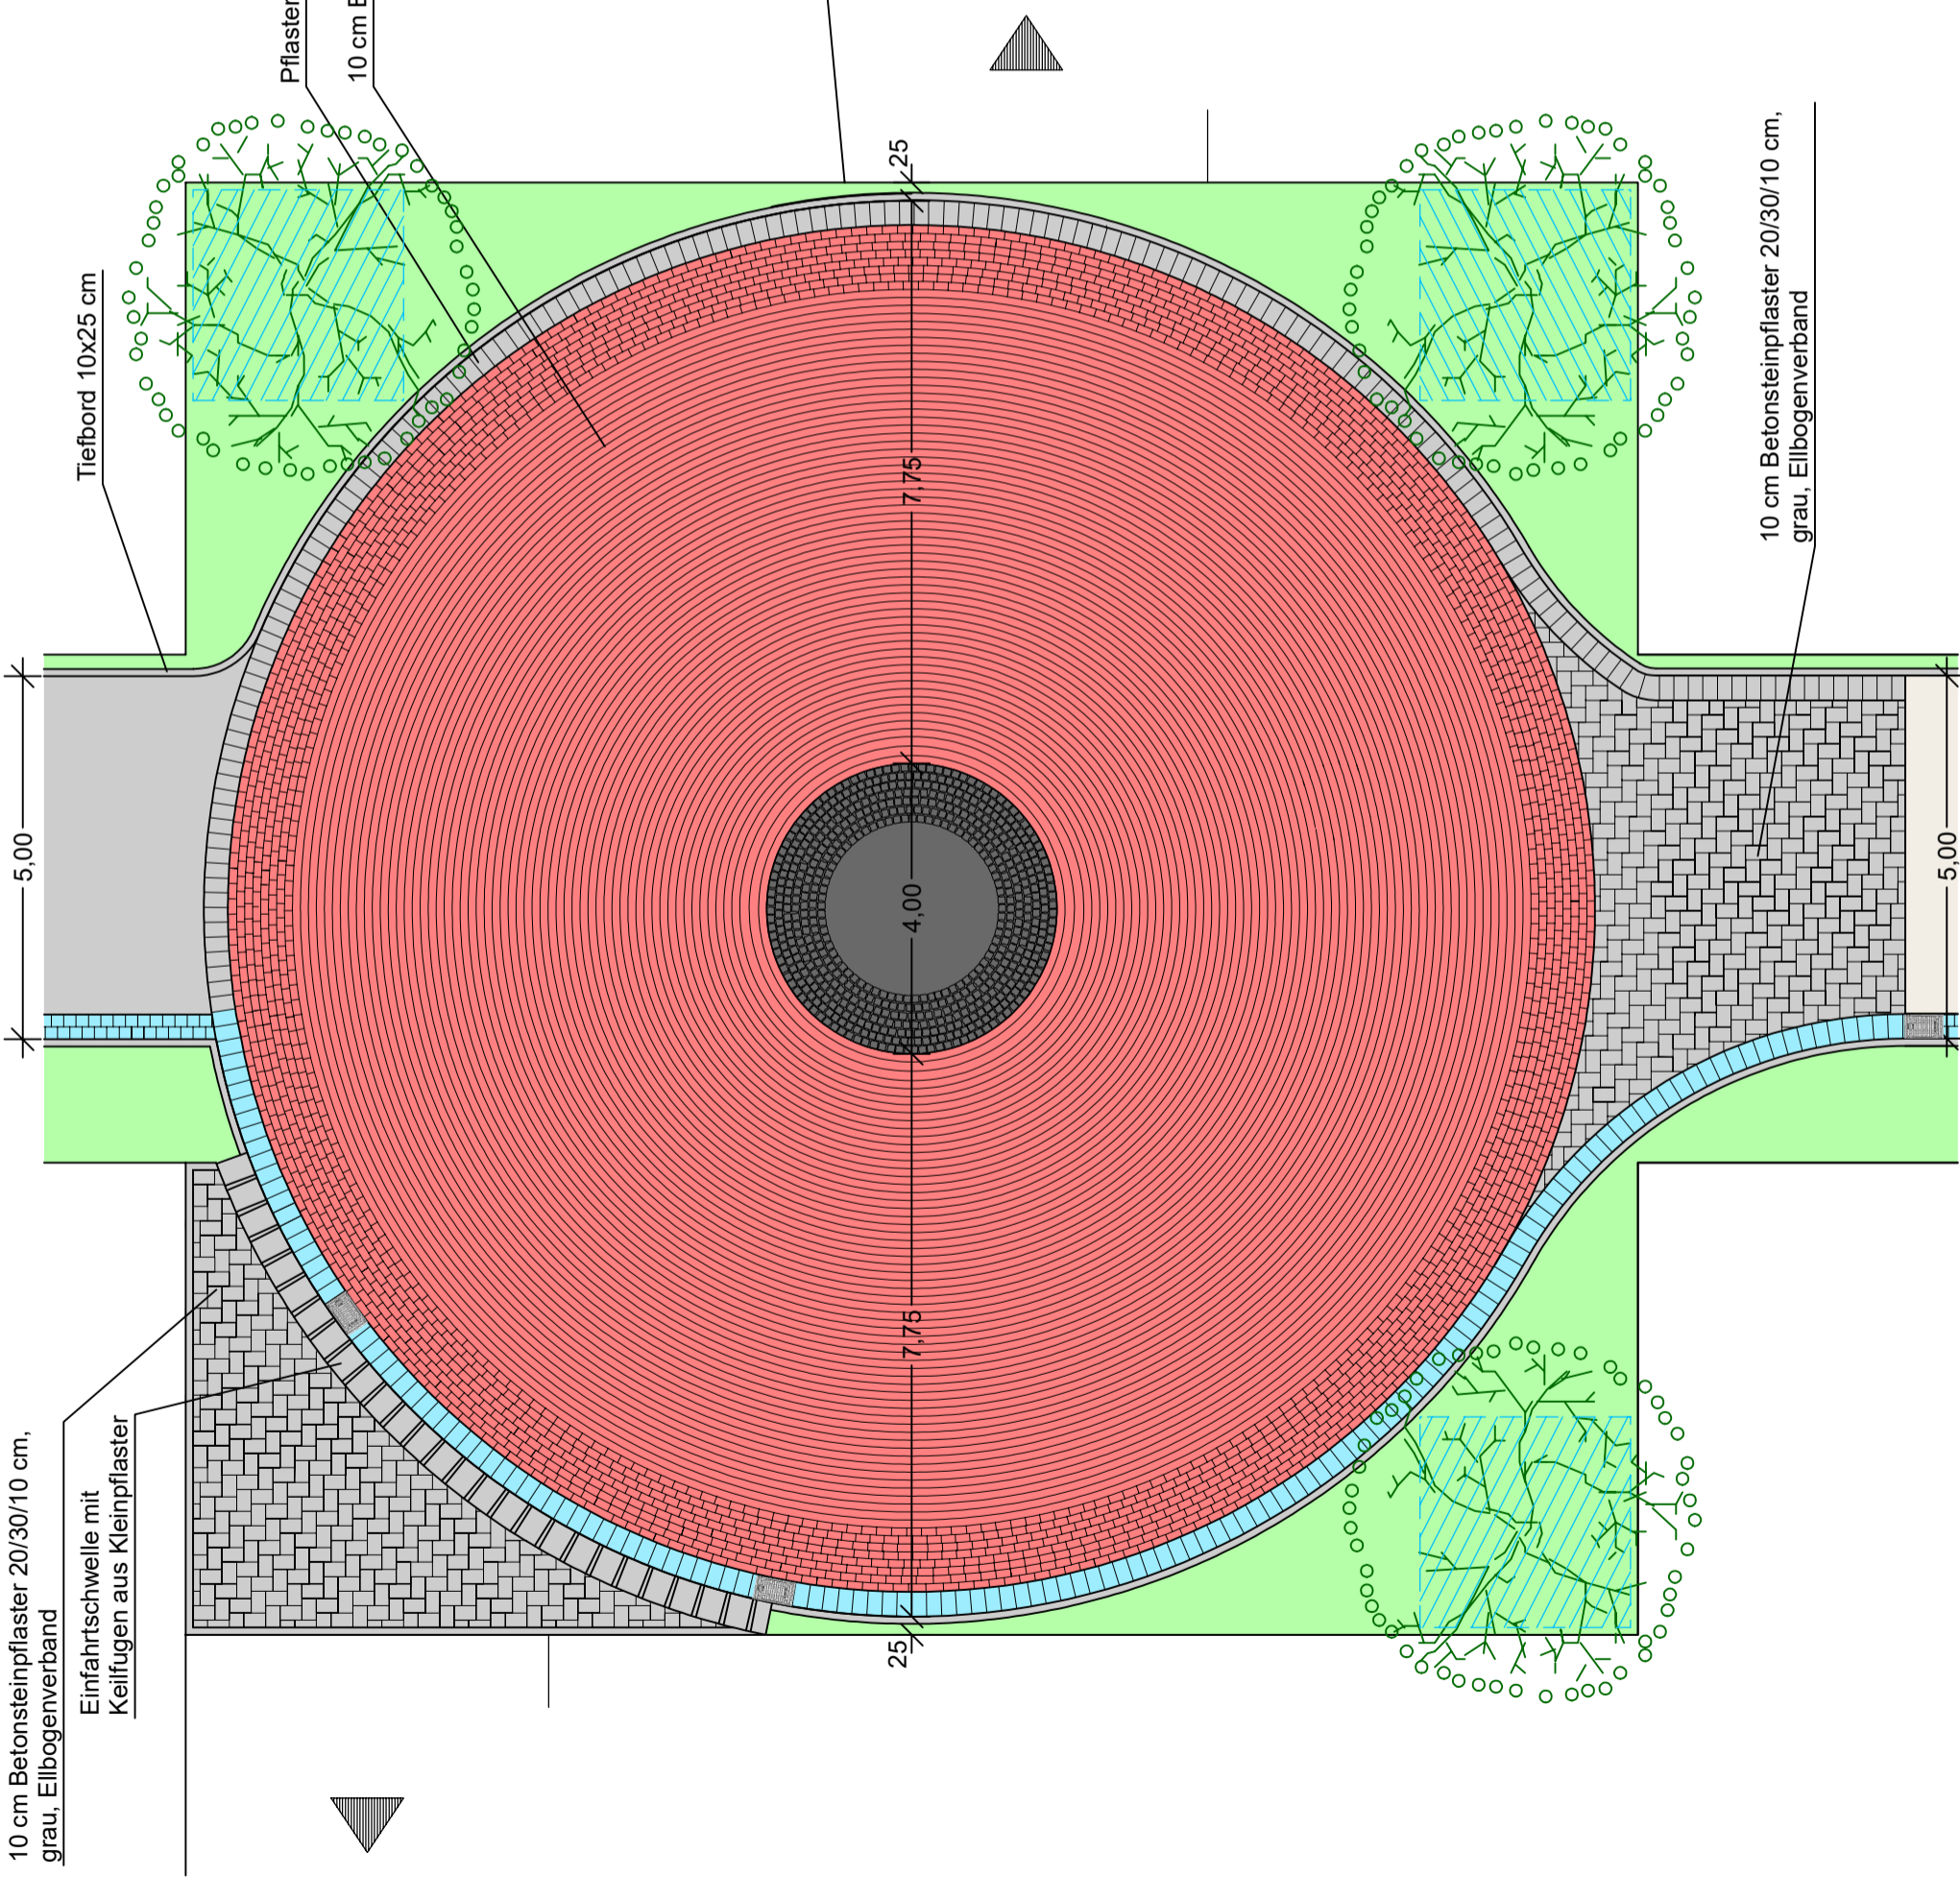

f									
e									
d									
c									
b									
a	09.03.2022	Grabski	Gerken	Baum mit Grünfläche ergänzt					
	Datum	gez.	gepr.	Änderung					

Auftraggeber

Bauen im Cuxland GmbH

Projekt  
Erschließung Bebauungsplan Nr. 48  
"Östlich der Wassergarde II" in Hagen

Zeichnungsinhalt  
Detail  
Wendehammer F  
Ausführungsplanung

Datum	Name	Kennzeichnung	Maßstab:
29.11.2021	Gerken	0710-20-012	1 : 100
gez.	Grabski	Datei-Name	Anlage: 4.4
gepr.		Pfeleinstellung	Blätter: 3
Blattgröße:	42,0 cm x 29,7 cm	PRJ_1050.STF	Blatt-Nr.: 2

Sweco GmbH  
Im Gewerkepark 15  
27619 Schiffdorf



Telefon +49 4706 4117-0  
Telefax +49 4706 4117-9