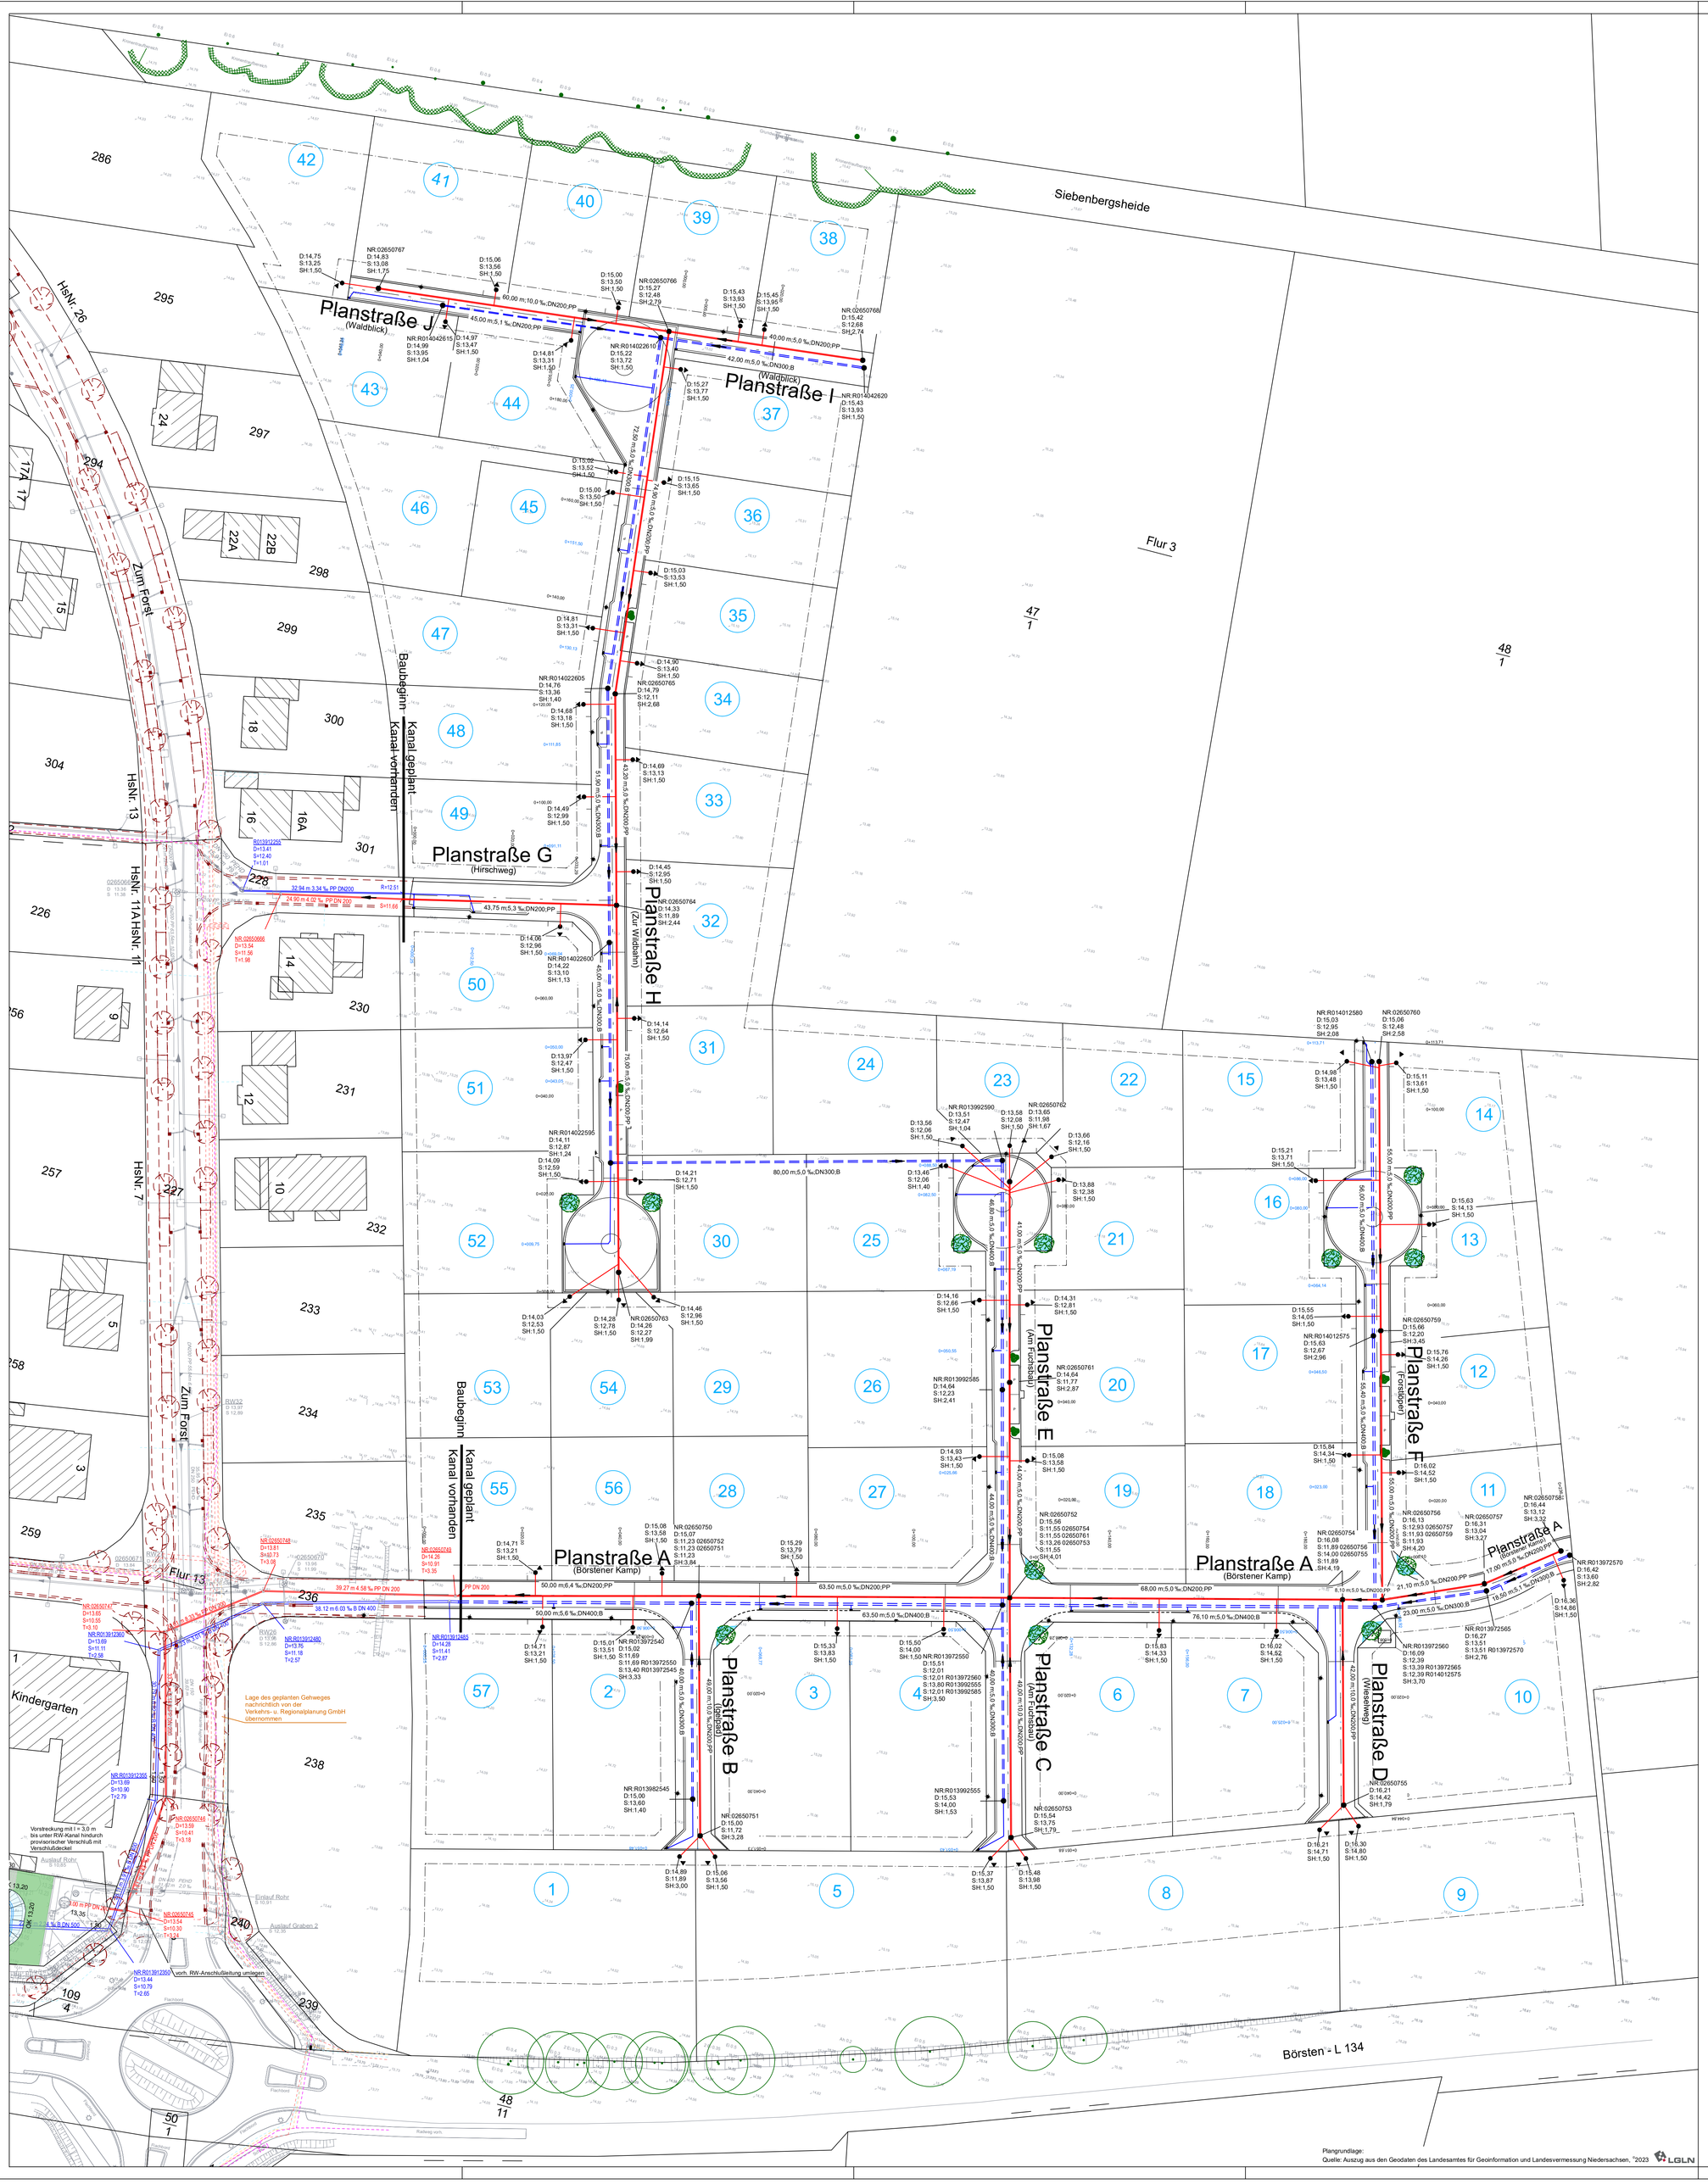

Plangrundlage:
Quelle: Auszug aus den Geodaten des Landesamtes für Geoinformation und Landesvermessung Niedersachsen, ©2023 LGLN

Zuordnung der endgültigen Schachtnummern

Vorgabe der endgültigen SW-Schachtnummern von OOWV Stand 5-2023*

Vorgabe der endgültigen RW-Schachtnummern aus RW-Kanalkataster Gem. Hagen im Bremischen Stand 5-2023*

Schmutzwasser		Regenwasser	
SchachtNr. endgültig*	SchachtNr. aus Ausschreibung	SchachtNr. endgültig*	SchachtNr. aus Ausschreibung
02650767	S01	R014022605	R01
02650768	S02	R014022600	R02
02650766	S03	R014022595	R03
02650765	S04	R013992590	R04
02650764	S05	R013992585	R05
02650763	S06	R014012580	R06
02650758	S07	R014012575	R07
02650757	S08	R013992555	R09
02650756	S09	R013982545	R10
02650754	S10	R013972570	R11
02650752	S11	R013972565	R11A
02650750	S12	R013972560	R12
02650760	S14	R013972550	R14
02650759	S15	R013972540	R15
02650762	S16	R014022610	R20
02650761	S17	R014042615	R21
02650755	S18	R014042620	R22
02650753	S19		
02650751	S20		

Legende

23,00 m	Haltungslänge
5,1 %	Sohlengefälle
DN200	Profilhöhe
PE	Material
NR:02650671 (Schacht-Nr. (4stellig); Teilnetzschlüssel (1stellig); Gemeindeschlüssel (3stellig))	Schachtnummer
D:16,16	Schachtdeckelhöhe, Endausbau
S:14,00	Schachtsohlenhöhe
S:13,42 02650673	Sohlenhöhe Einlauf
	gepl. Schmutzwasserkanäle
	gepl. Regenwasserkanäle
●	geplanter Schacht

l				
k	29.06.2023	Grabski	Gerken	Trafofläche Ecke Planstr. A / D eingetragen
j	05.06.2023	Grabski	Gerken	Gefälle SWK in Planstr. B u. Bestand RWK Planstr. G geändert
i	30.05.2023	Hülseberg	Gerken	Gefälle SWK in Planstraße J geändert
h	25.05.2023	Hülseberg	Gerken	Schachtnummerierung SWK und RWK geändert
g	13.03.2023	Grabski	Gerken	SW-Hausanschlüsse beschriftet
f	17.01.2023	Grabski	Gerken	SW-RW-Bestand aus vorbereitende Maßnahmen Fa. Hahn v. 22.9.22 übernommen
e	17.01.2023	Grabski	Gerken	Grundlage: Teilungsplan v. 16.1.23; Baubeginn eingetragen
d	22.06.2022	Hülseberg	Gerken	Schachtnummerierung SWK und RWK geändert
c	11.05.2022	Grabski	Gerken	Deckelhöhen S23-S24 und R18-R19 angepasst
b	09.03.2022	Grabski	Gerken	Bepflanzung Bäume / Büsche und Beet Wendehammer F geändert
a	07.03.2022	Grabski	Gerken	Lage SWK und RWK in der Straße Zum Forst geändert
	Datum	gez.	gepr.	Änderung

Auftraggeber

Bauen im Cuxland GmbH

Projekt

Erschließung Bebauungsplan Nr. 48 "Östlich der Wassergarde II" in Hagen

Zeichnungsinhalt

Lageplan
Entwässerungsanlagen
Ausführungsplanung

	Datum	Name		Kennzeichnung	Maßstab:
PL	29.11.2021	Gerken	Projekt-Nr.	0710-20-012	1:500
gez.	29.11.2021	Grabski	Date-Name	AP_E_500_01.PLT	Anlage: 4.2
gepr.			Plotteinstellung	PRJ_1050.STF	Blätter: 3
Blattgröße:	90,0 cm x 89,0 cm				Blatt-Nr.: 1

SWECO

Sweco GmbH
Im Gewerbepark 15
27619 Schiffdorf

Telefon +49 4706 4117-0
Telefax +49 4706 4117-19

0710-20-012_AP_AP_E_500_01.PLT, AP_E_500_01, 10.07.23, DE

GAB/I