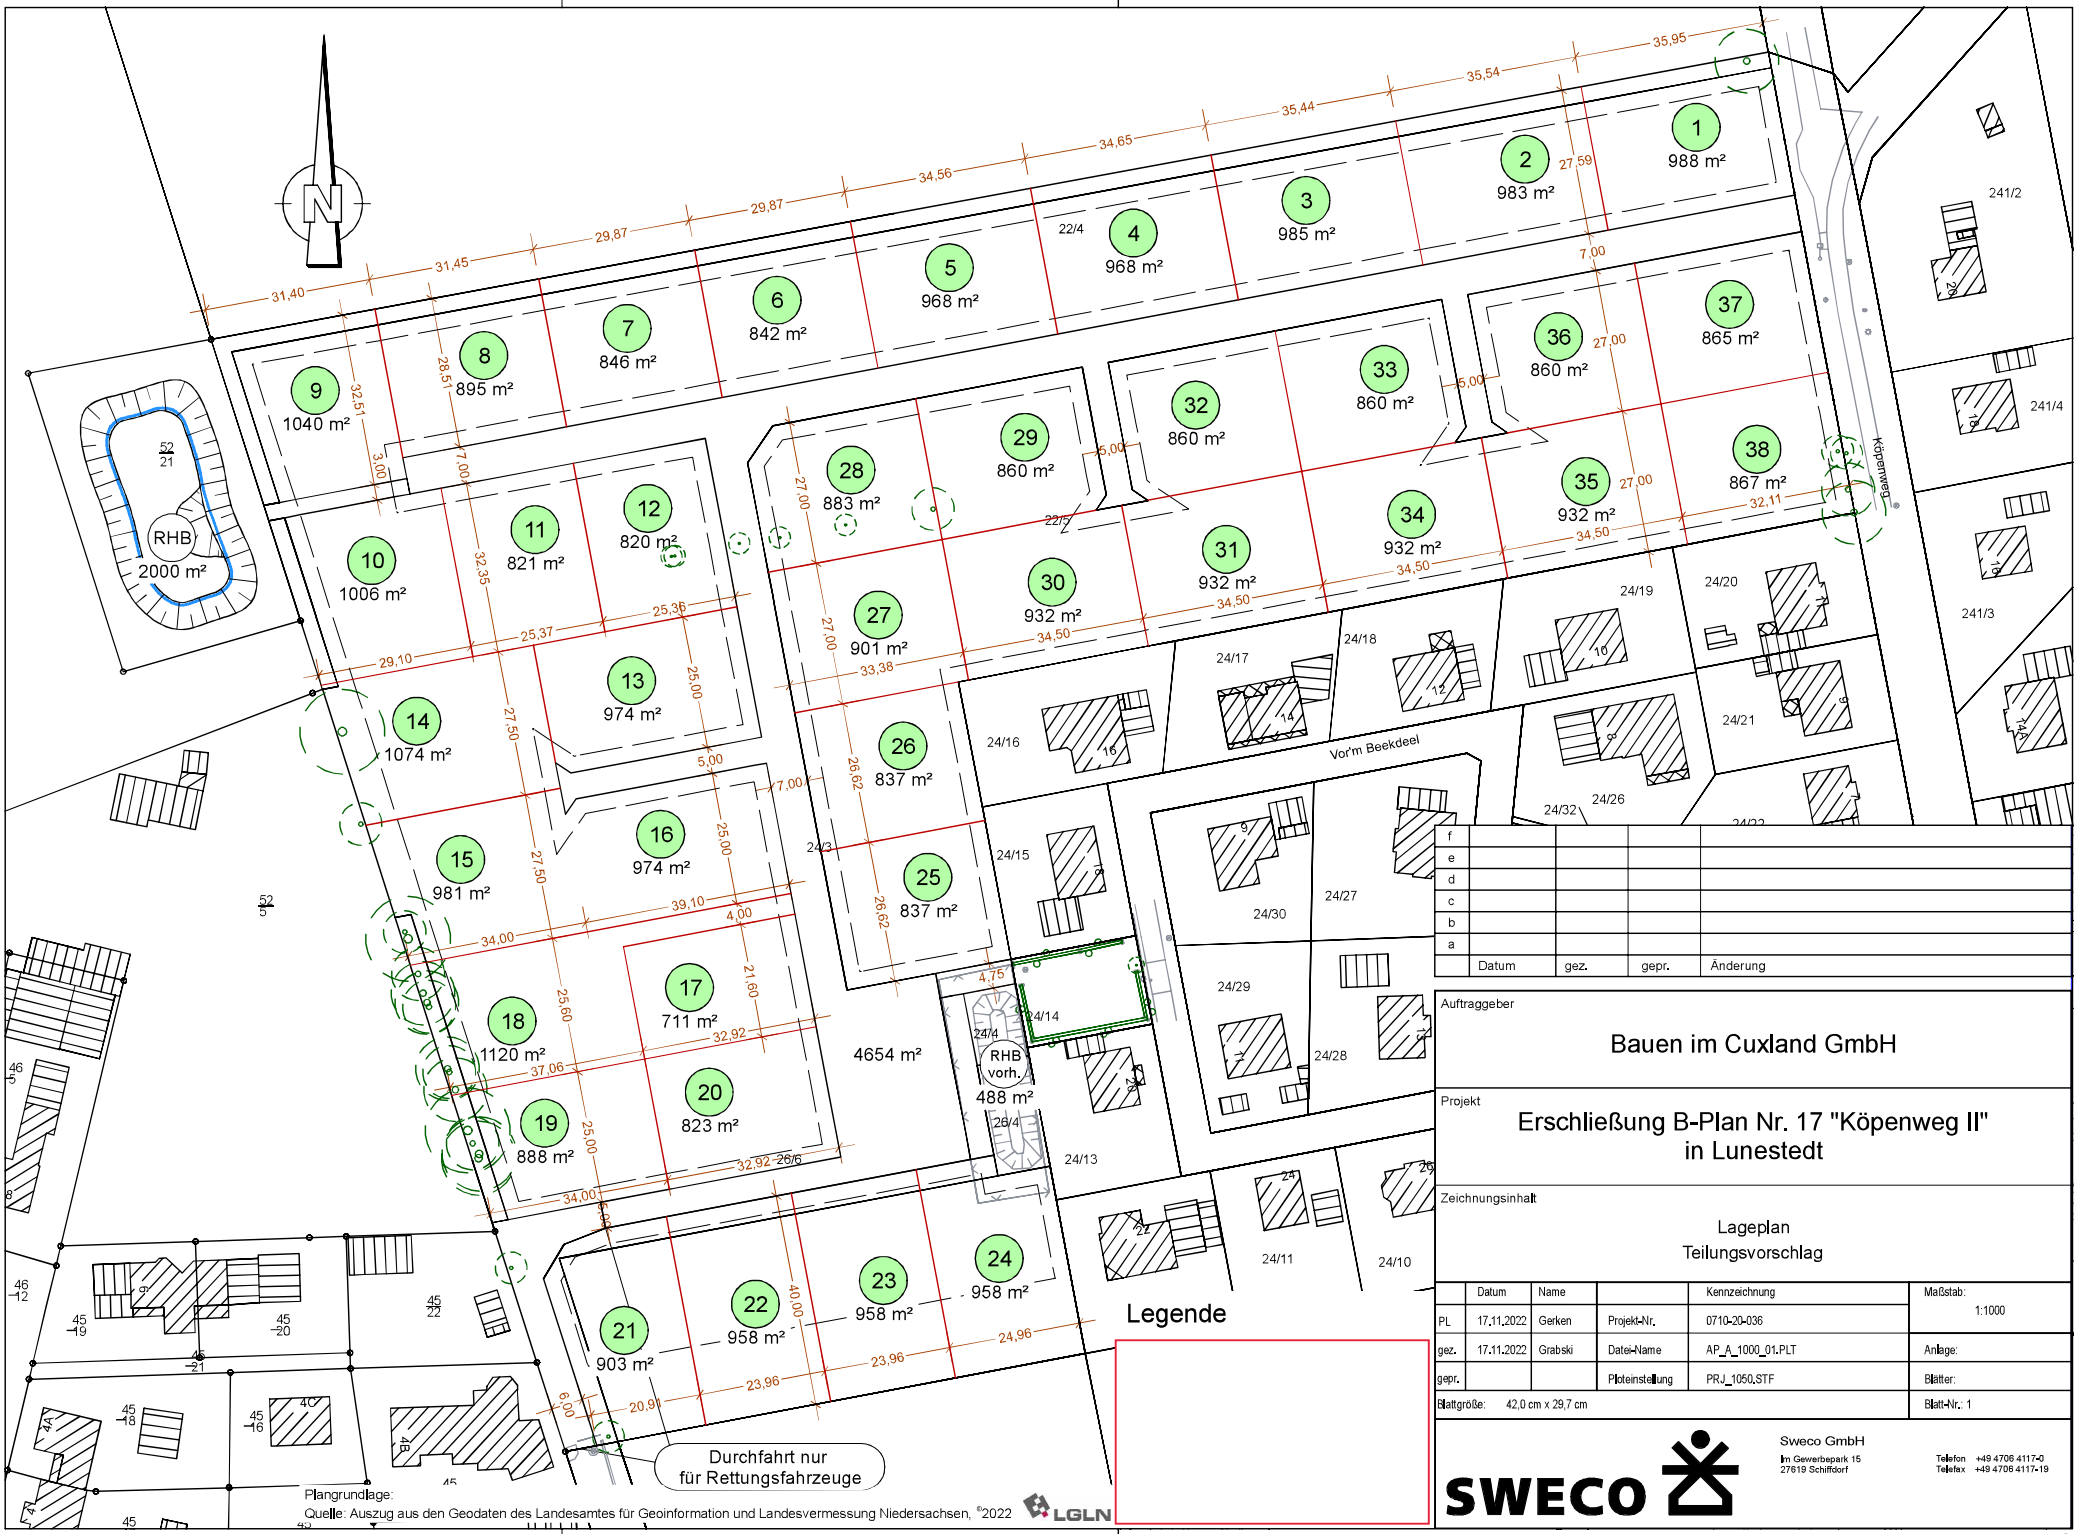

Plangrundlage:
Quelle: Auszug aus den Geodaten des Landesamtes für Geoinformation und Landesvermessung Niedersachsen, ©2022 LGLN

f				
e				
d				
c				
b				
a				
	Datum	gez.	gepr.	Änderung

Auftraggeber

Bauen im Cuxland GmbH

Projekt

Erschließung B-Plan Nr. 17 "Köpenweg II"
in Lunestedt

Zeichnungsinhalt

Lageplan
Teilungsvorschlag

	Datum	Name		Kennzeichnung	Maßstab:
PL	17.11.2022	Gerken	Projekt-Nr.	0710-20-036	1:1000
gez.	17.11.2022	Grabski	Datei-Name	AP_A_1000_01.PLT	Anlage:
gepr.			Ploteinstellung	PRJ_1050.STF	Blätter:
Blattgröße: 42,0 cm x 29,7 cm					Blatt-Nr.: 1

SWECO
Sweco GmbH
Im Gewerbepark 15
27619 Schiffdorf
Telefon +49 4706 4117-0
Telefax +49 4706 4117-19