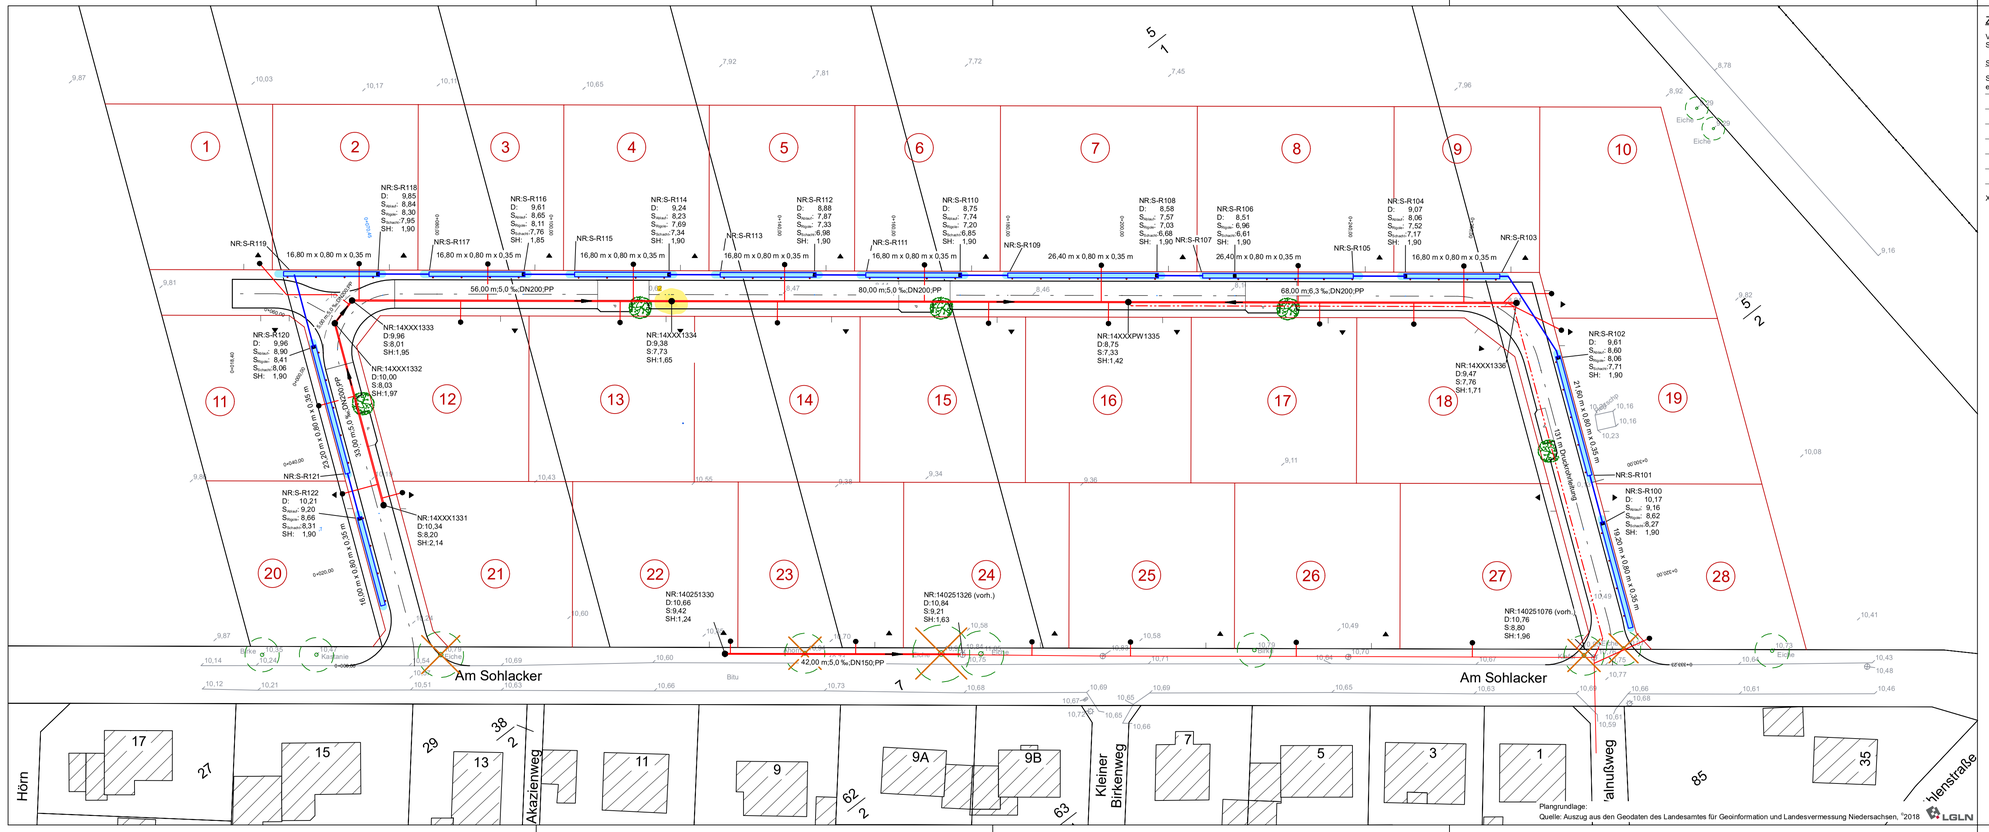

Zuordnung der endgültigen Schachtnummern

Vorgabe der endgültigen Schachtnummern von Stadt Geestland
Stand 06.04.2023*

Schmutzwasser		Regenwasser	
SchachtNr. endgültig*	SchachtNr. aus Ausschreibung	SchachtNr. endgültig*	SchachtNr. aus Ausschreibung
	14XXX1331	S-R100	R21
	14XXX1332	S-R101	*Zulauf Rigole*
	14XXX1333	S-R102	R23
	14XXX1334	S-R103	*Zulauf Rigole*
	14XXXPW1335	S-R104	R25
	14XXX1336	S-R105	*Zulauf Rigole*
		S-R106	R19
XXX = Straßenschlüssel wurde noch nicht vergeben		S-R107	Zulauf Rigole
		S-R108	R17
		S-R109	*Zulauf Rigole*
		S-R110	R15
		S-R111	*Zulauf Rigole*
		S-R112	R13
		S-R113	*Zulauf Rigole*
		S-R114	R11
		S-R115	*Zulauf Rigole*
		S-R116	R9
		S-R117	*Zulauf Rigole*
		S-R118	R7
		S-R119	*Zulauf Rigole*
		S-R120	R4
		S-R121	*Zulauf Rigole*
		S-R122	R2

Legende

23,00 m	Haltungslänge
5,1 ‰	Sohlengefälle
DN200	Profilhöhe
PP	Material
NR:140251326 (Schacht-Nr. (dateifrei), Straßenschlüssel (dateifrei), Ortsschlüssel (dateifrei))	Schachtnummer
D:16,16	Schachtdeckelhöhe, Endausbau
S:14,00	Schachtsohlenhöhe
S:13,42 140251326	Sohlenhöhe Einlauf
	gepl. Schmutzwasserkanäle
	gepl. SW-Druckrohrleitung
	gepl. Regenwasserkanäle
	gepl. Entwässerungsmulde
	geplanter Schacht
	geplanter Poller

f					
e					
d					
c					
b					
a					
	Datum	gez.	gepr.	Änderung	

Auftraggeber

Bauen im Cuxland GmbH

Projekt

Erschließung Bbpl. 229 "Am Sohlacker"
in 27607 Geestland, OT Sievern

Zeichnungsinhalt

Lageplan
Entwässerungsanlagen
Ausführungsplanung

	Datum	Name	Kennzeichnung	Maßstab:
PL	27.06.2023	Gerken	Projekt-Nr. 0710-20-015	1:500
gez.	27.06.2023	Grabski	Date-Name AP_E_500_01.PLT	Anlage: 4.3
gepr.			Ploteinstellung	Blätter: 1
Blattgröße: 90,0 cm x 29,7 cm				Blatt-Nr.: 1

SWECO
Sweco GmbH
Im Gewerbepark 15
27619 Schiffdorf
Telefon +49 4706 4117-0
Telefax +49 4706 4117-19