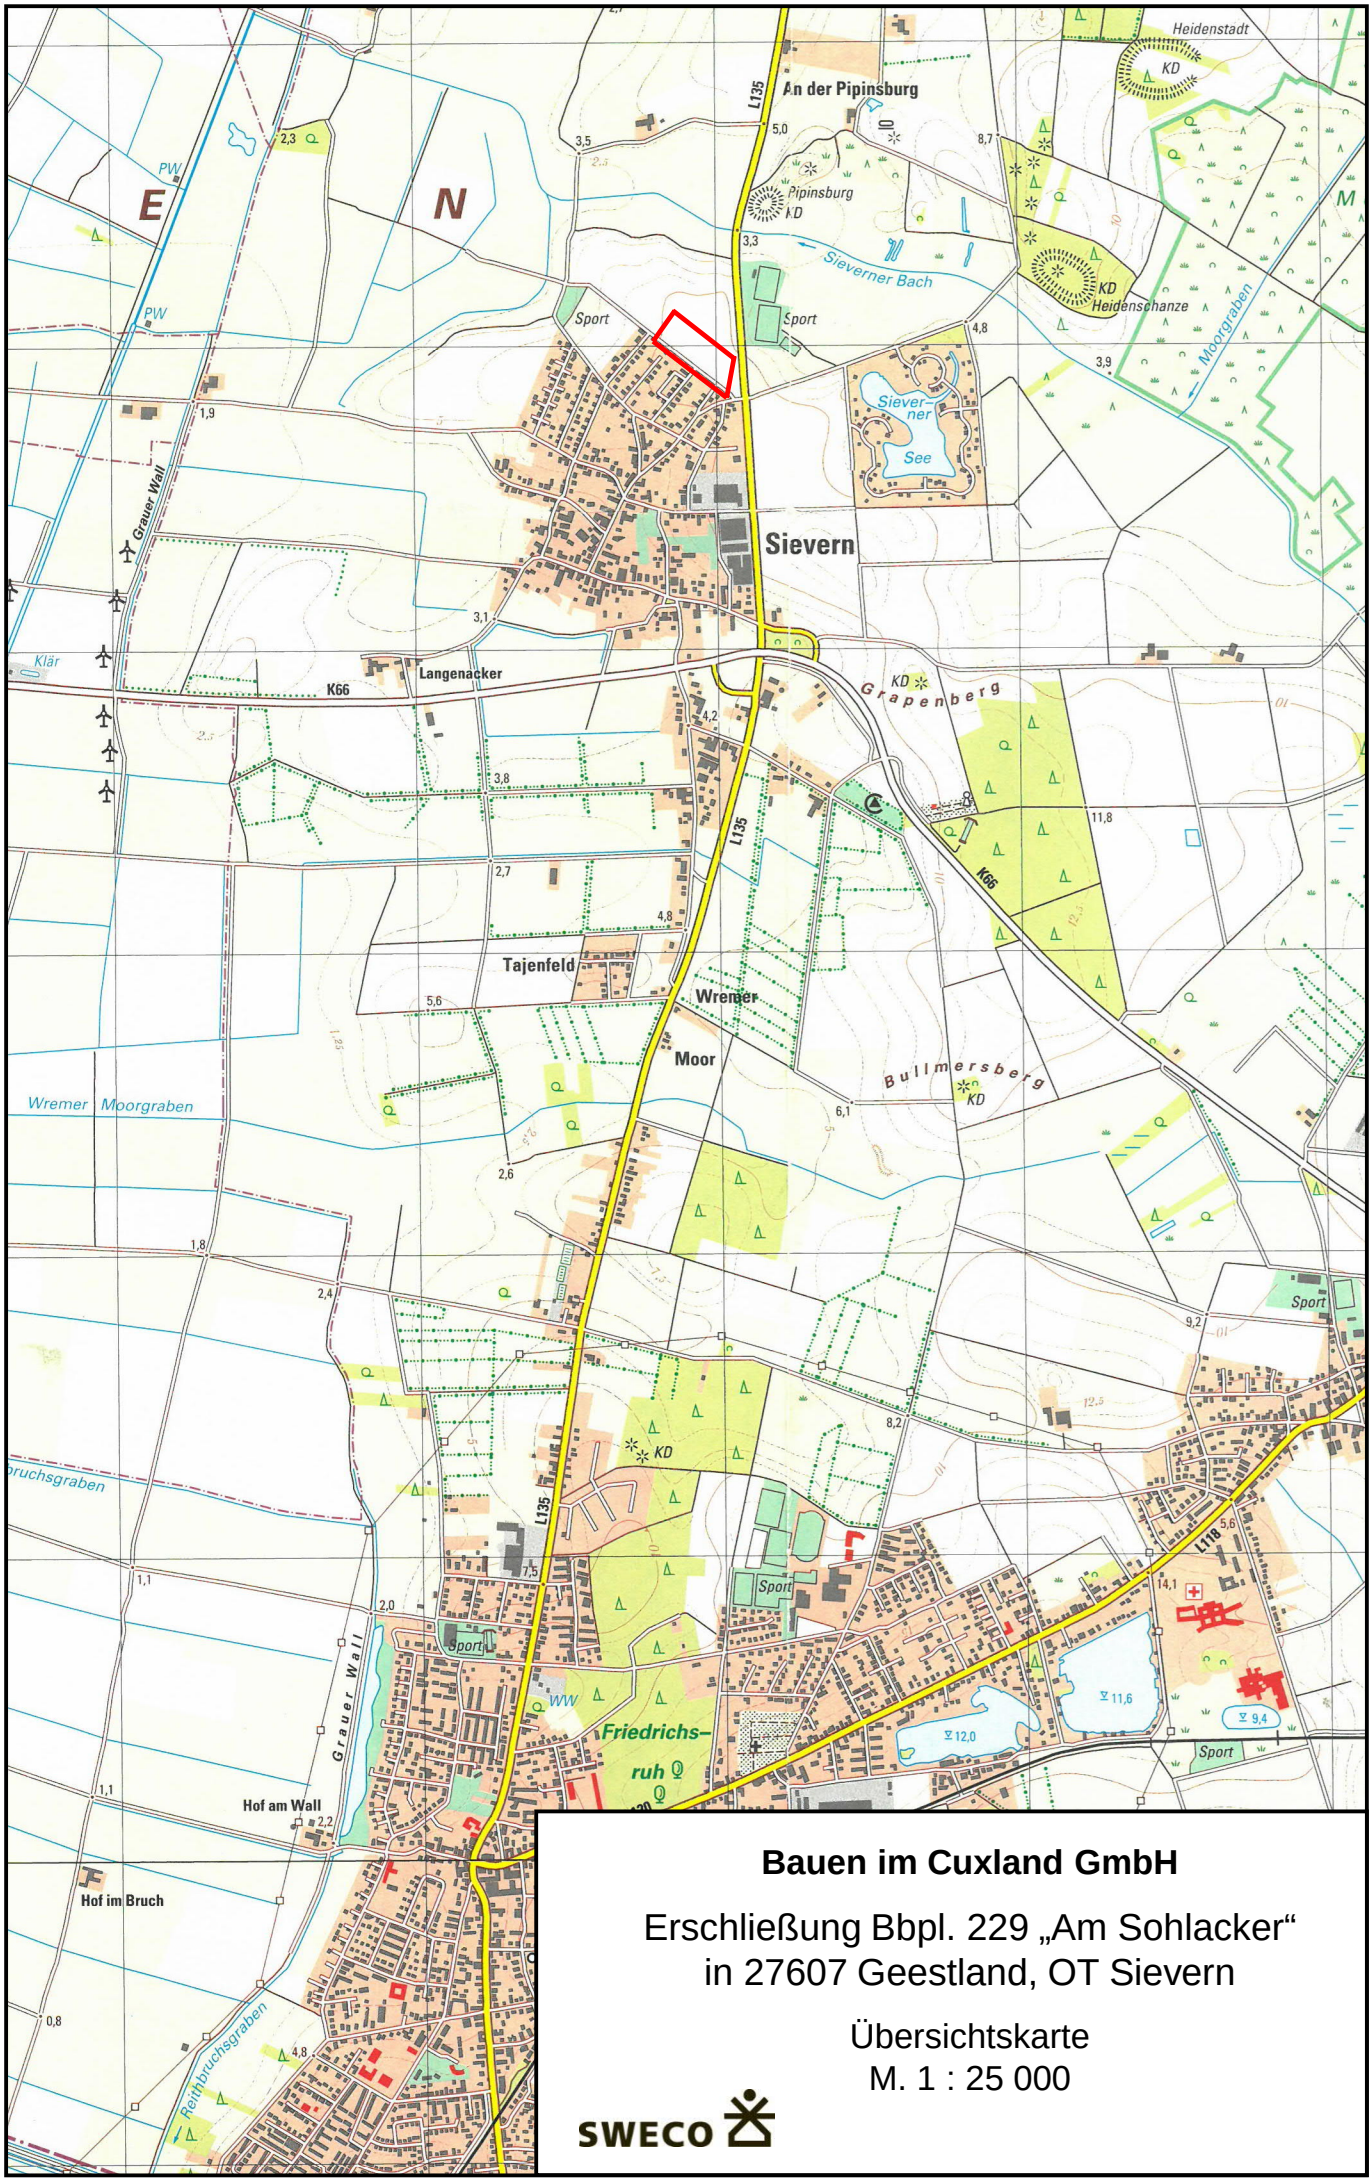

Bauen im Cuxland GmbH

Erschließung Bbpl. 229 „Am Sohlacker“
in 27607 Geestland, OT Sievern

Übersichtskarte
M. 1 : 25 000

SWECO