


48180 m²

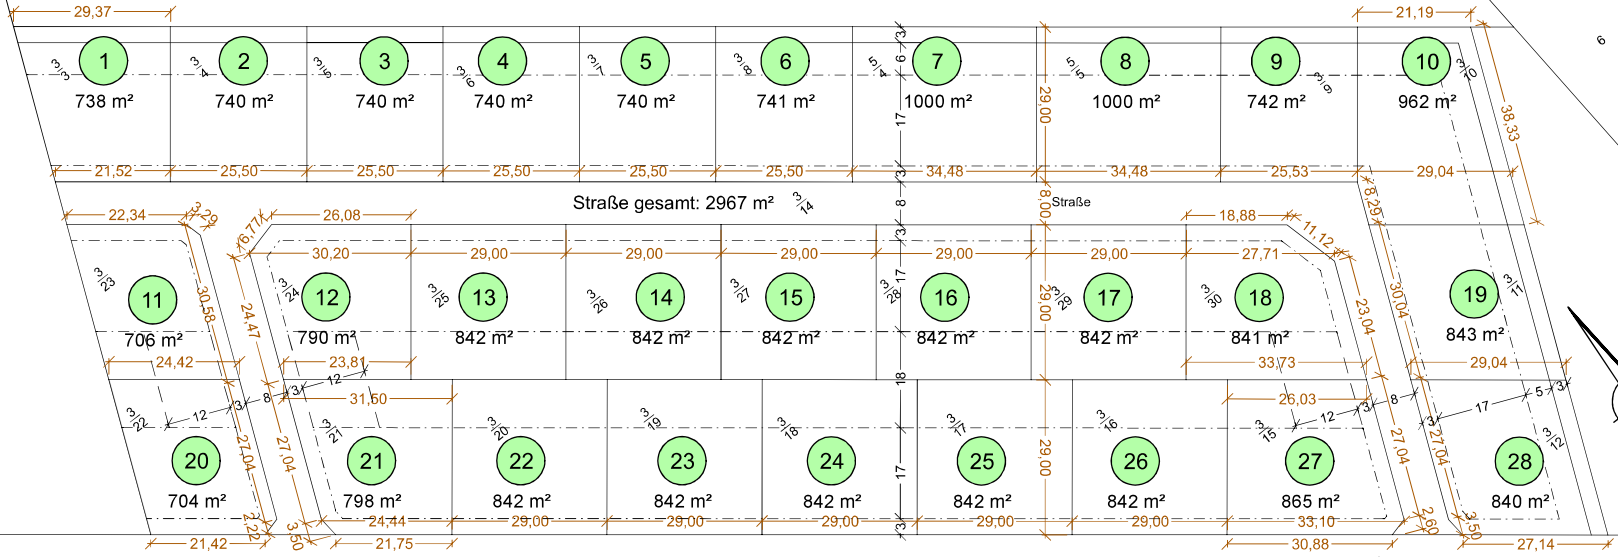

r				
e				
d				
c				
b				
a				
Datum	gez.	gepr.	Änderung	
Auftraggeber				
Bauen im Cuxland GmbH				
Projekt				
Erschließung Bbpl. 229 "Am Schlacker" in 27607 Geestland, OT Siervn				
Zeichnungsinhalt				
Lageplan Grundstücksaufteilung				
Datum	Name	Kennzeichnung	Maßstab	
PL 05.06.2024	Gerken	Projekt-Nr. 0710-20-015	1:1000	
gez. 05.06.2024	Gabaki	Datei-Name AP_A_1000_01_PLT	Anlage	
gepr.		Plateneinigung PP_1050_SIT	Blatt: 1	
Blattgröße:	42,0 cm x 29,7 cm		Blatt-Nr.: 1	
			Sweco GmbH Im Gewerbegebiet 15 27610 Geestland	
			Telefon +49 4706 411740 Telefax +49 4706 411710	