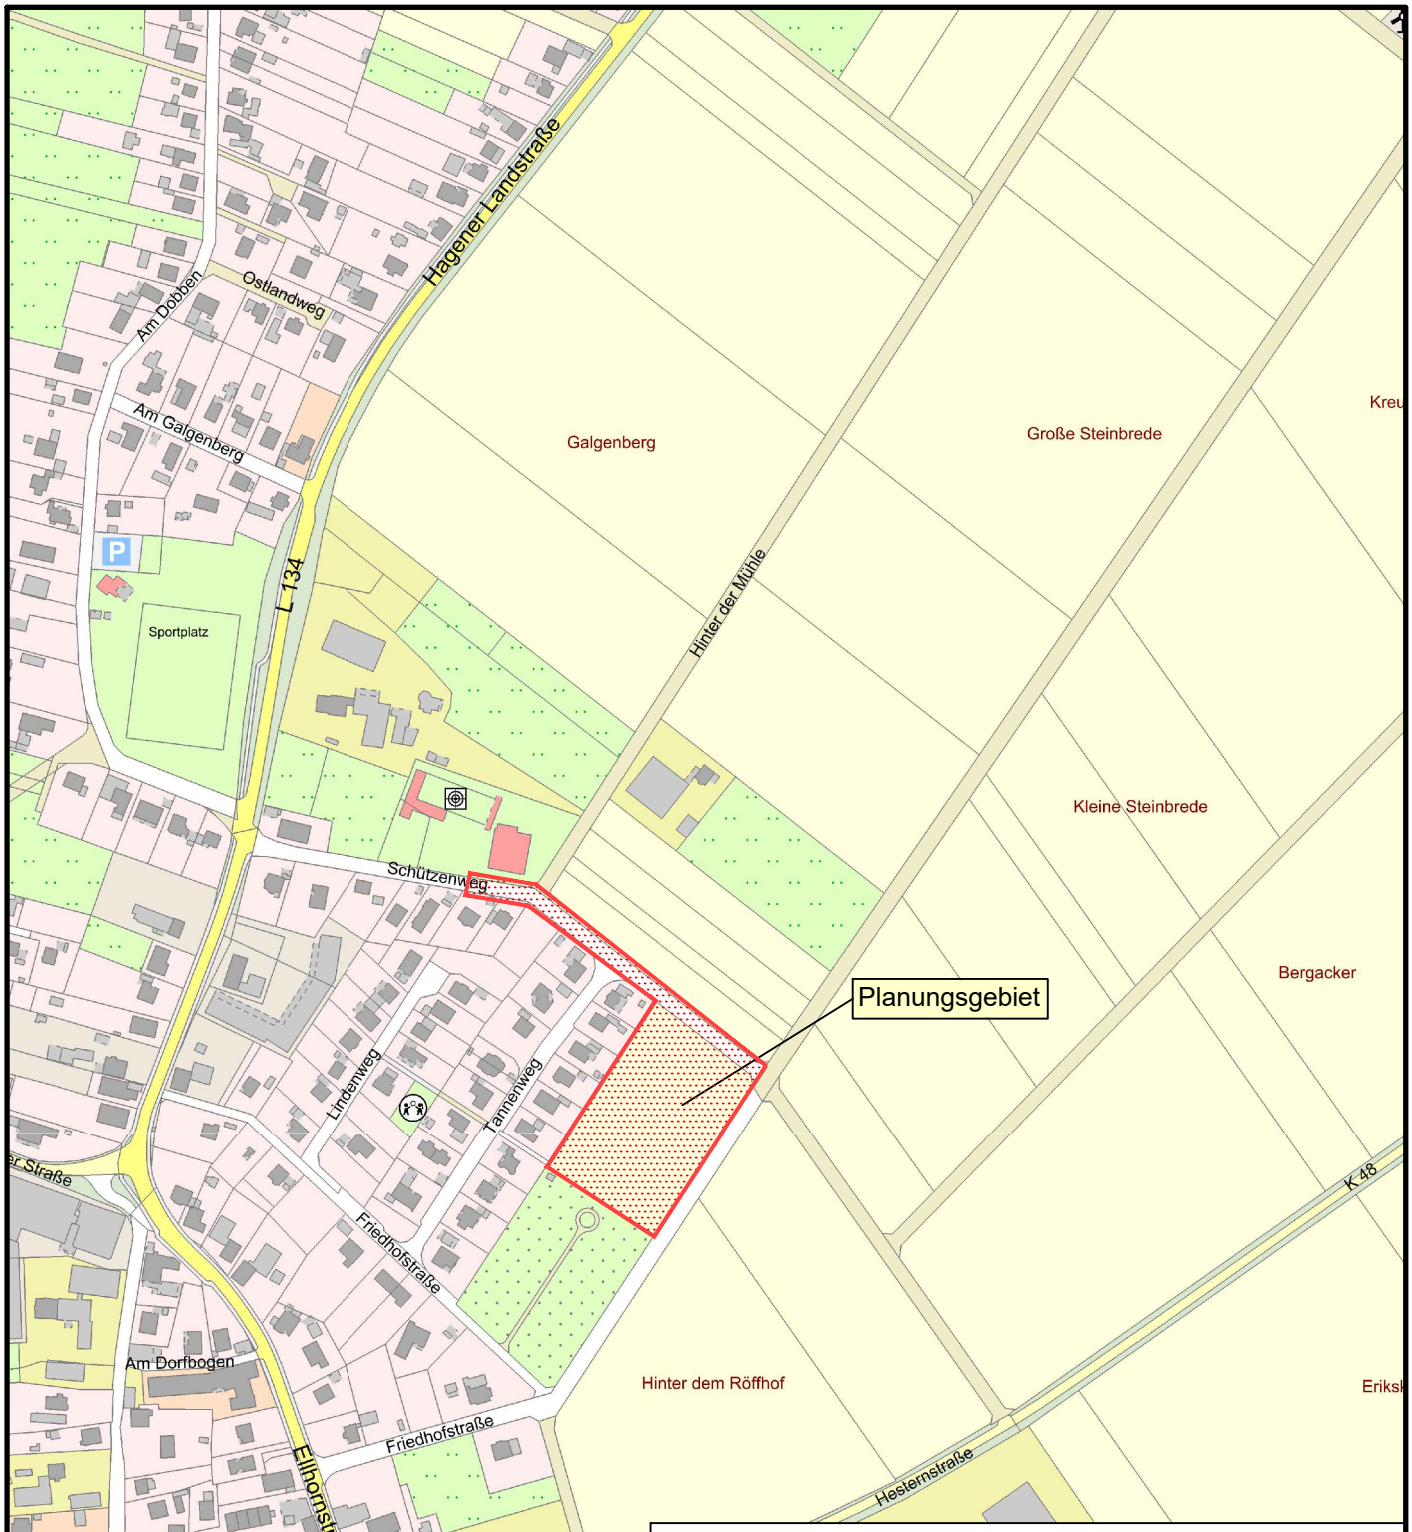


Vorabzug: 27. April 2026

Auftraggeber

BAUEN im CUXLAND

Bauen im Cuxland

Erschließung B-Plan Nr. 13 "Friedhofstraße" in Uthlede

Verkehrsanlagen und Ingenieurbauwerke

Leistungsphase

- Vorplanung -

Planinhalt

Übersichtslageplan

Maßstab:	1 : 5.000
Koordinatensystem:	ETRS89.UTM-32N
Höhenbezugssystem:	DHHN2016
Plangröße:	0,210 x 0,297 = 0,062 m²
Projekt-Nr.:	6189-A
Gezeichnet:	04/26 ke
Geprüft:	04/26 CG
Anlage:	2
Blatt-Nr.:	Index:

Planverfasser

IDN Ingenieur-Dienst-Nord GmbH
Marie-Curie-Str. 13 · 28876 Oyten

Planungsbüro für Wasserwirtschaft, Infrastruktur, Straßen-, Landschaftsplanung, Ingenieurbau
Telefon 04207 6680-0 · Telefax 04207 6680-77 · info@idn-consult.de · www.idn-consult.de

Oyten, den _____

Der Planinhalt bleibt geistiges Eigentum der IDN Ingenieur-Dienst-Nord GmbH und darf nur mit dessen Einverständnis vervielfältigt oder Dritten zugänglich gemacht werden.

3.03.40 \ G \ 6189\6189 ALP 1+5 Planung\Zeichnungen\Bearbeitungsphase oder LP\CAD\Anlage 2_Übersichtslageplan.dwg (14/01/26)