Vermessungs- und Katasterverwaltung Niedersachsen

Gemeinde: Bremervörde, Stadt
Gemarkung: Bremervörde
Flur: 37 Flurstück: 501/25

Liegenschaftskarte 1:2000

Standardpräsentation

Erstellt am **23.01.2026**
Aktualität der Daten **21.01.2026**

N = 5926002

E = 32508399

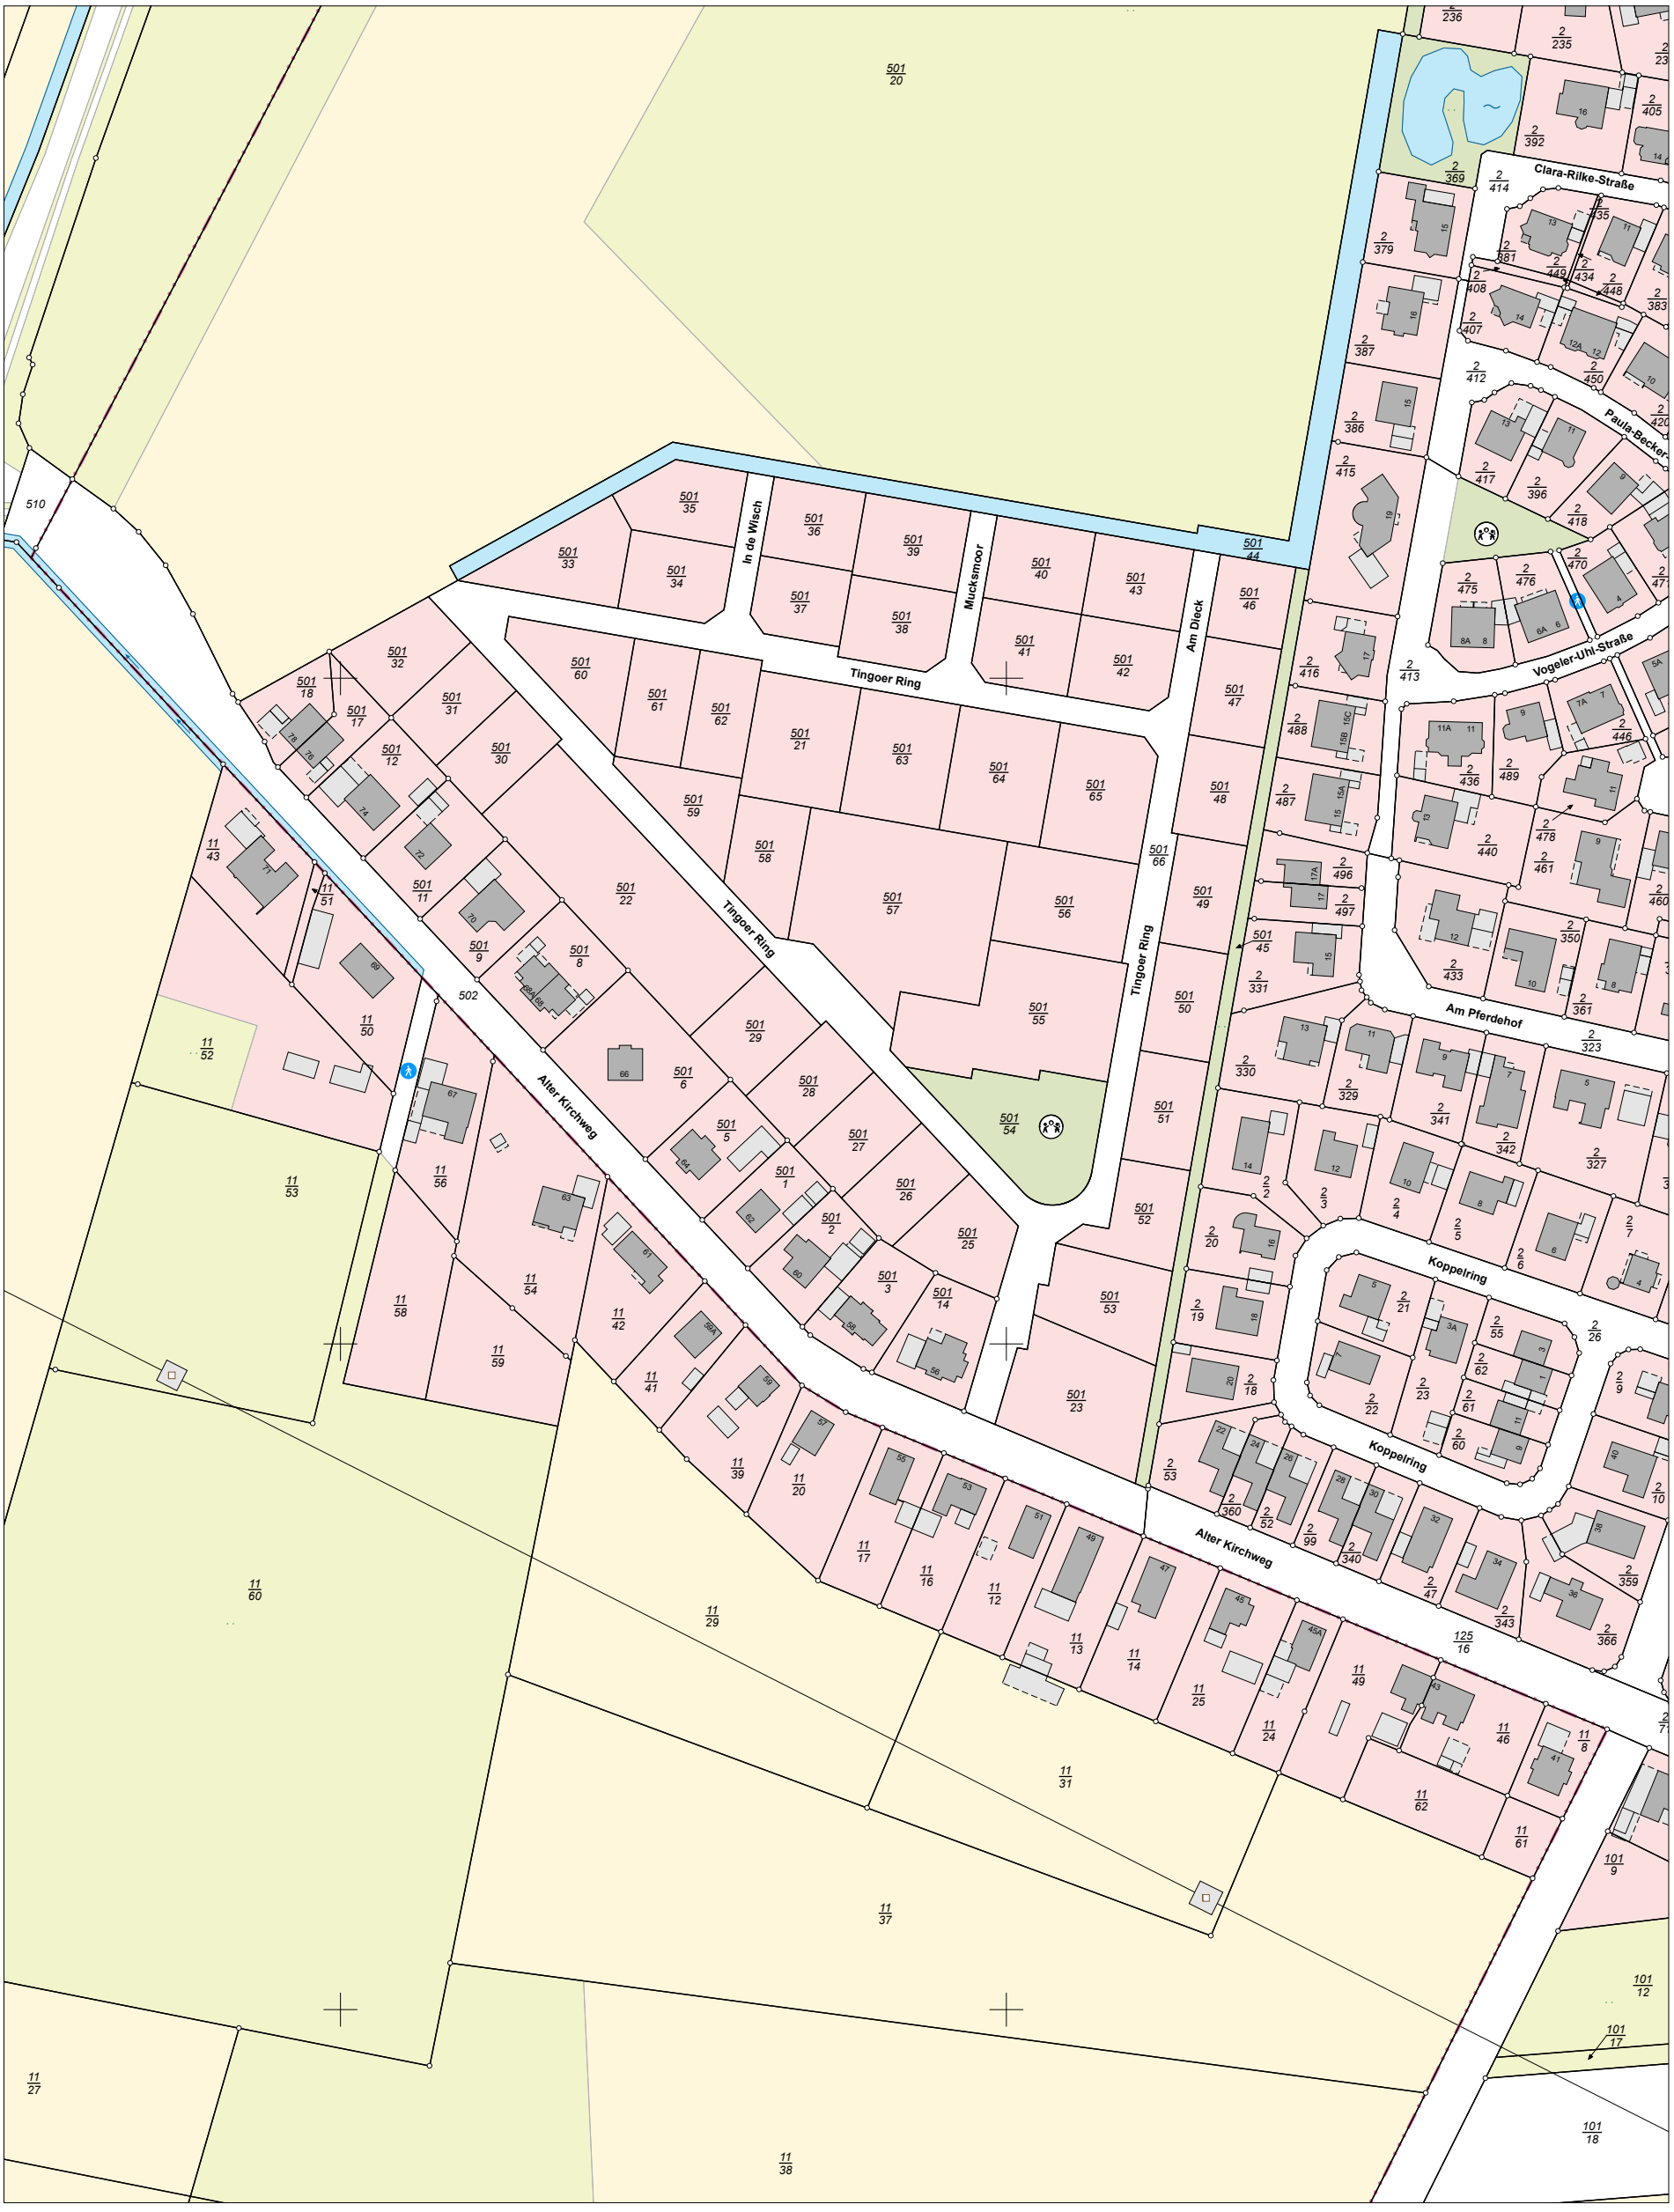

E = 32507899

N = 5925342

Maßstab 1:2000 0 20 40 60 Meter

Verantwortlich für den Inhalt:
Landesamt für Geoinformation und Landesvermessung Niedersachsen
Regionaldirektion Otterndorf - Katasteramt Bremervörde -
Marktstraße 20
27432 Bremervörde

Bereitgestellt durch:
Landesamt für Geoinformation und Landesvermessung Niedersachsen
- Katasteramt Bremervörde -
Marktstraße 20
27432 Bremervörde

Zeichen: 031-E2-2/2026

Bei einer Verwertung für nichteigene oder wirtschaftliche Zwecke oder einer öffentlichen Wiedergabe sind die Allgemeinen Geschäfts- und Nutzungsbedingungen (AGNB) zu beachten; ggf. sind erforderliche Nutzungsrechte über einen zusätzlich mit der für den Inhalt verantwortlichen Behörde abzuschließenden Nutzungsvertrag zu erwerben.