


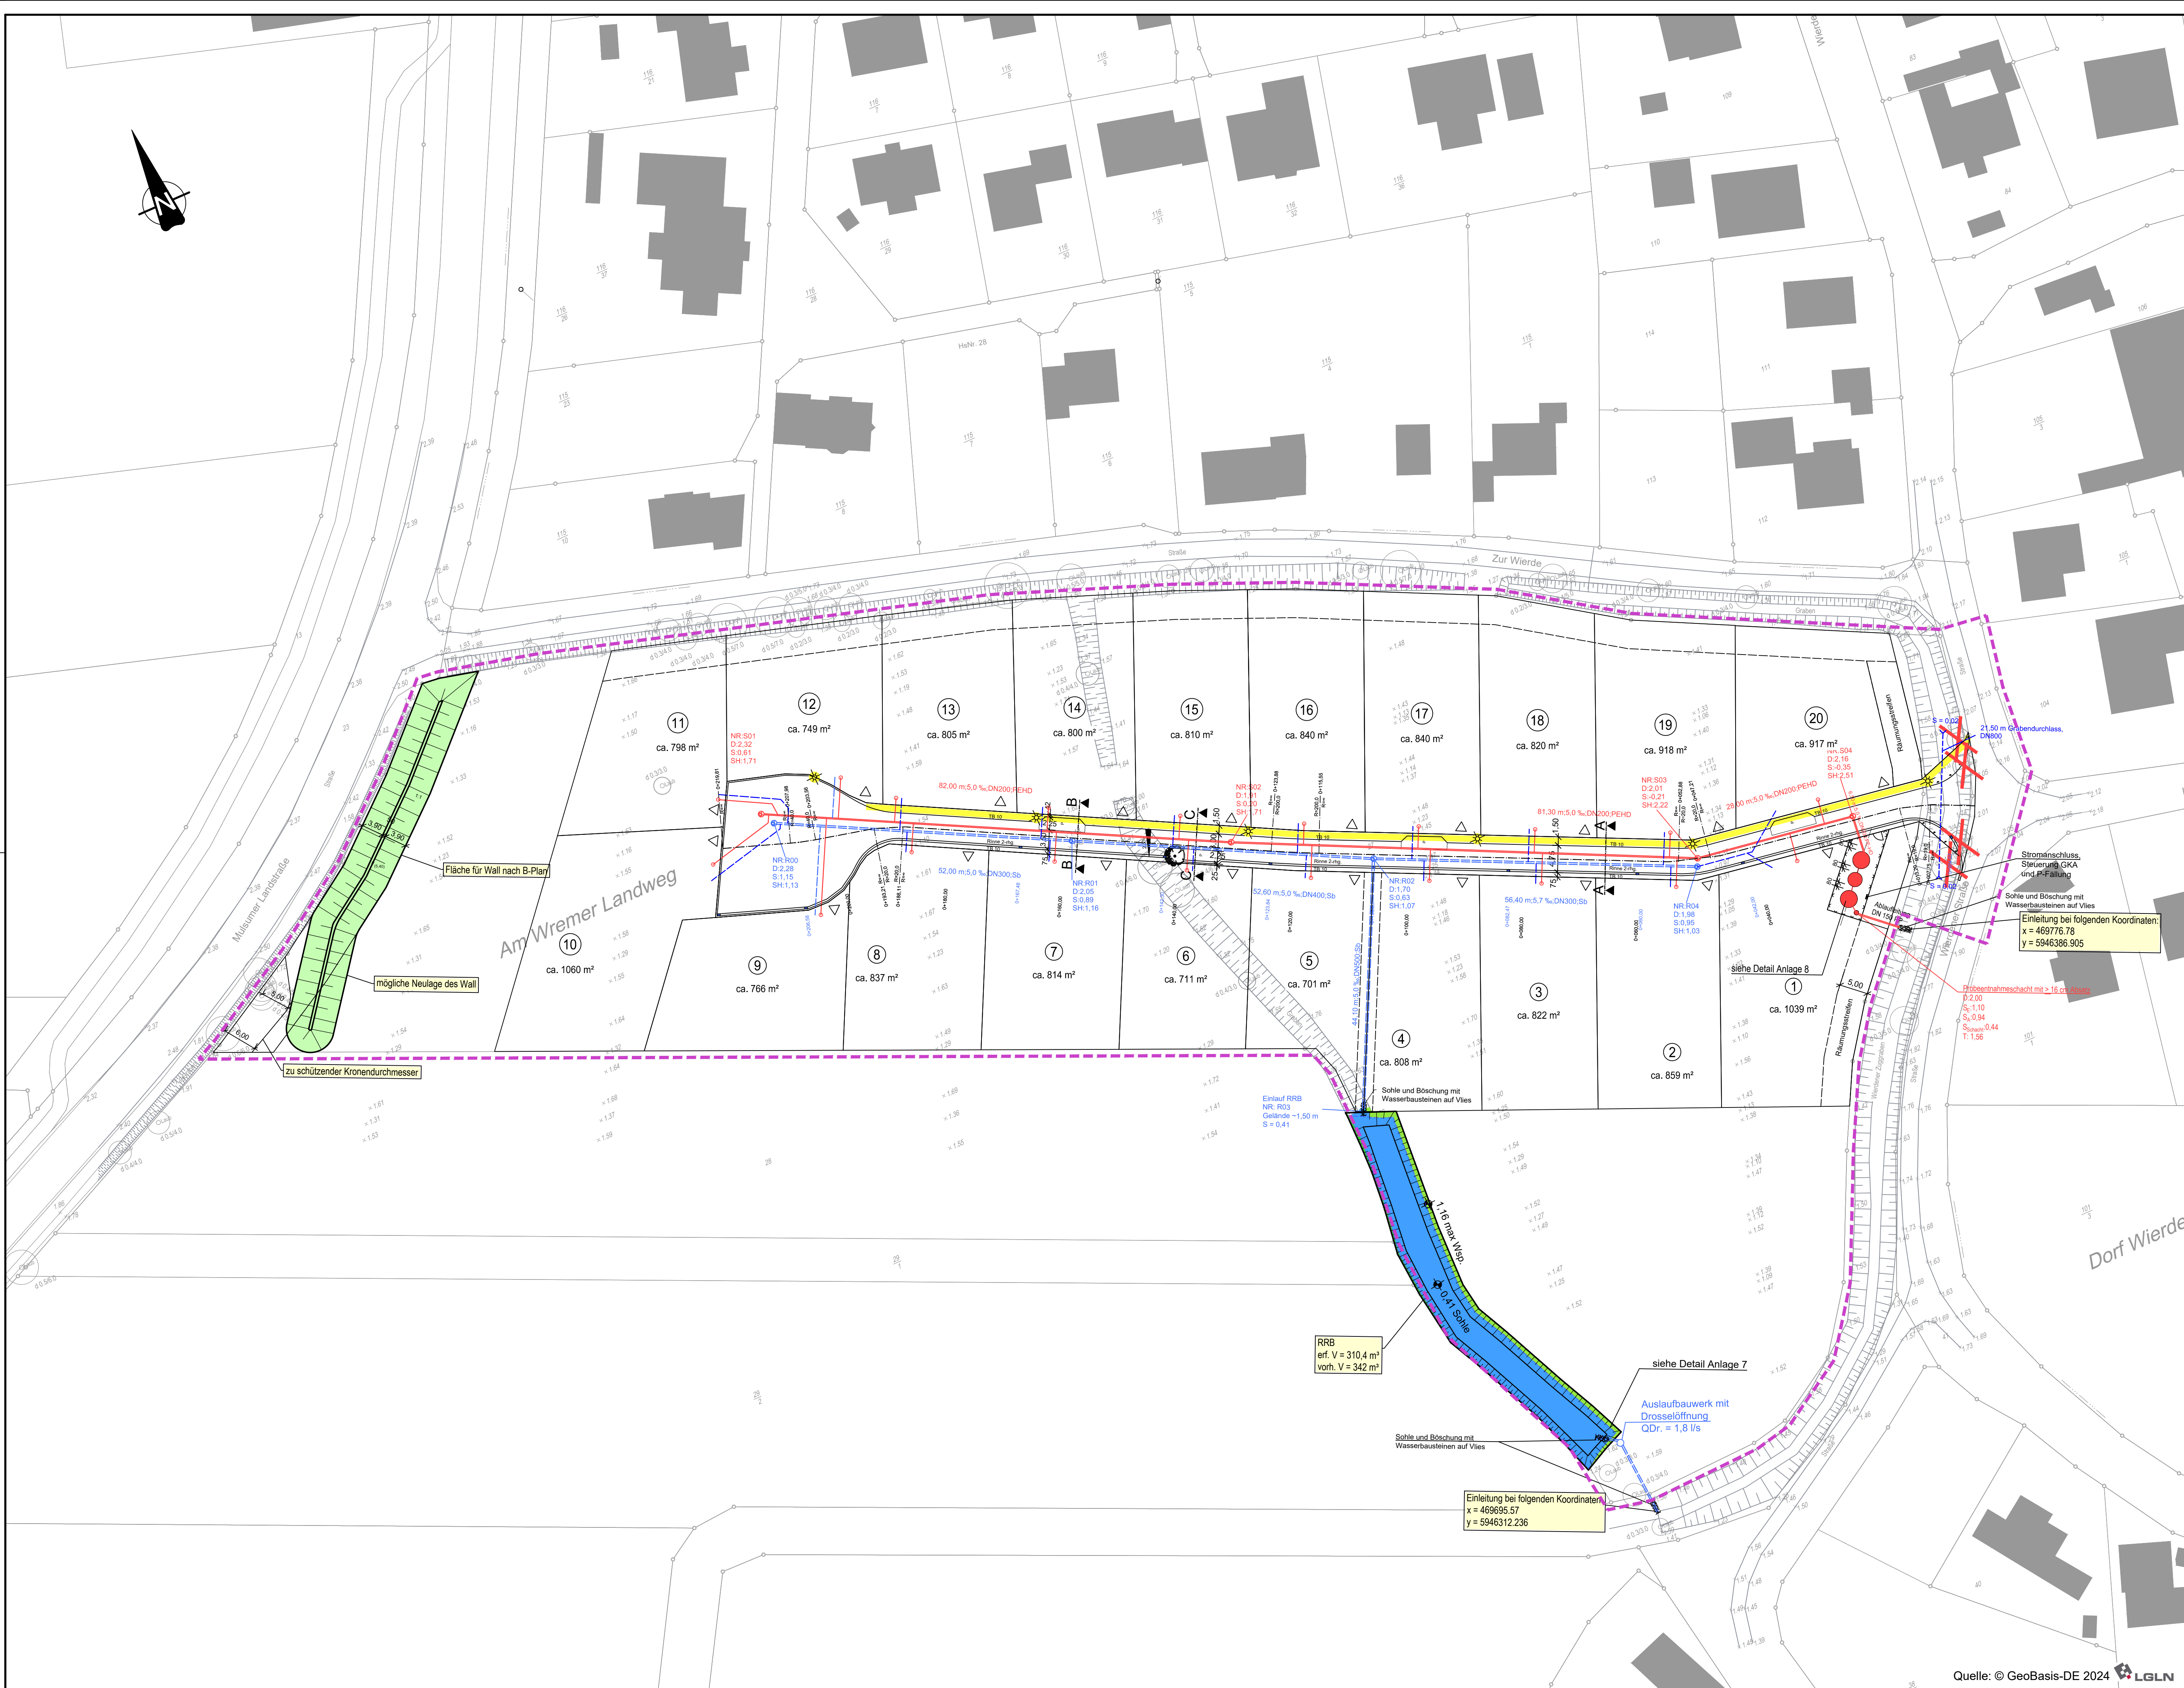

Legende

Planung

- 20.00 m 7.0‰ DN 200 PP RW-Kanal, mit Haltungsbezeichnung
- 20.00 m 7.0‰ DN 200 PP SW-Kanal, mit Haltungsbezeichnung
- SW-Hausanschluss
- RW-Hausanschluss
- Grundstücksnummer
- Gewässer / Graben
- Grundstückszufahrt
- 0+000.00 Straßenablauf, 300/500, Klasse D mit Stationierung
- Versorgertrasse
- Zaun
- Lärmschutzwall

Bestand

- Baum/Baum entfernen
- Höhenpunkt, gemäß Bestandsvermessung

Anmerkung:

Alle Höhen sind Endausbauhöhen. Die Baustraße liegt 4 cm tiefer.

Plangrundlagen:				
Datum	Inhalt	Quelle	Format	
11.06.2021	Plangrundlagen	SWECO	PDF	
13.10.2020	Vermessung	Mittelstädt & Schröder	DWG	
B	22.04.2026	Quelle LGLN eingefügt	ke	CG
A	27.03.2026	Anmerkung Legende eingefügt	ke	CG
Index	Datum	Änderung	gez.	gepr.
Änderungsvermerk:				
Auftraggeber				
 BAUEN im CUXLAND Bauen im Cuxland GmbH Erschließung B-Plan Nr. 6 "Am Wremer Landweg", Mulsun, 27639 Wurster Nordseeküste Verkehrsanlagen und Ingenieurbauwerke				
Leistungsphase				
- Ausführungsplanung -				
Planinhalt			Maßstab:	
Lageplan Entwässerung			1:500	
			Koordinatensystem:	
			ETRS89 UTM-32N	
			Höhenbezugssystem:	
			DHHN2016	
			Plangröße:	
			0,970 x 0,594 = 0,576 m²	
Planverfasser			Projekt-Nr.:	
 IDN Ingenieur-Dienst-Nord GmbH Mariae-Curie-Str. 13 · 28876 Oyten Planungsbüro für Wasserwirtschaft, Infrastruktur, Straßen-, Landschaftsplanung, Ingenieurbau Telefon 04207 6680-0 · Telefax 04207 6680-77 · info@idn-consult.de · www.idn-consult.de Oyten, den <u>28. Januar 2026</u> <u>gez. J. Anselm</u>			6138-A	
			Gezeichnet:	
			01/26 ke	
			Geprüft:	
			01/26 CG	
			Anlage:	
			5	
			Blatt-Nr.:	
			B	